
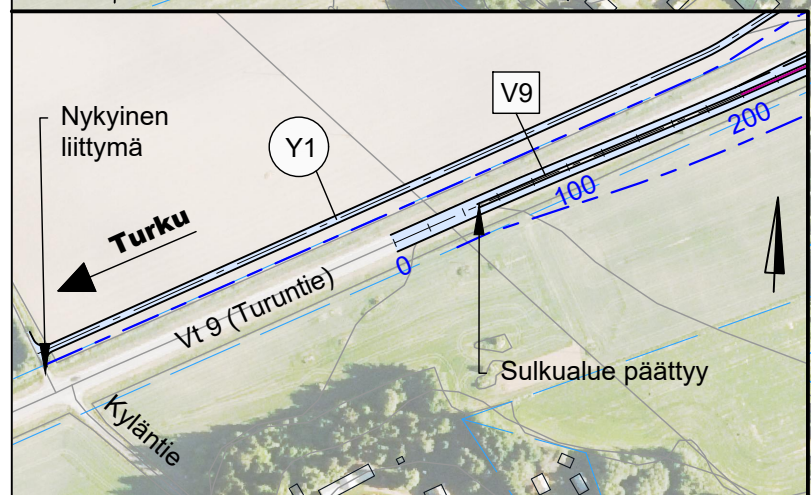


- Merkintöjen selitteet:
- Aluevarausuunnitelman ratkaisut
 - Nykyiset valtatie ja muut maantiet
 - Nykyisiä ja tulevia katuja
 - Nykyisiä ja tulevia yksityisteitä

30.9.2020
 500 m 1000 m
 1:20 000

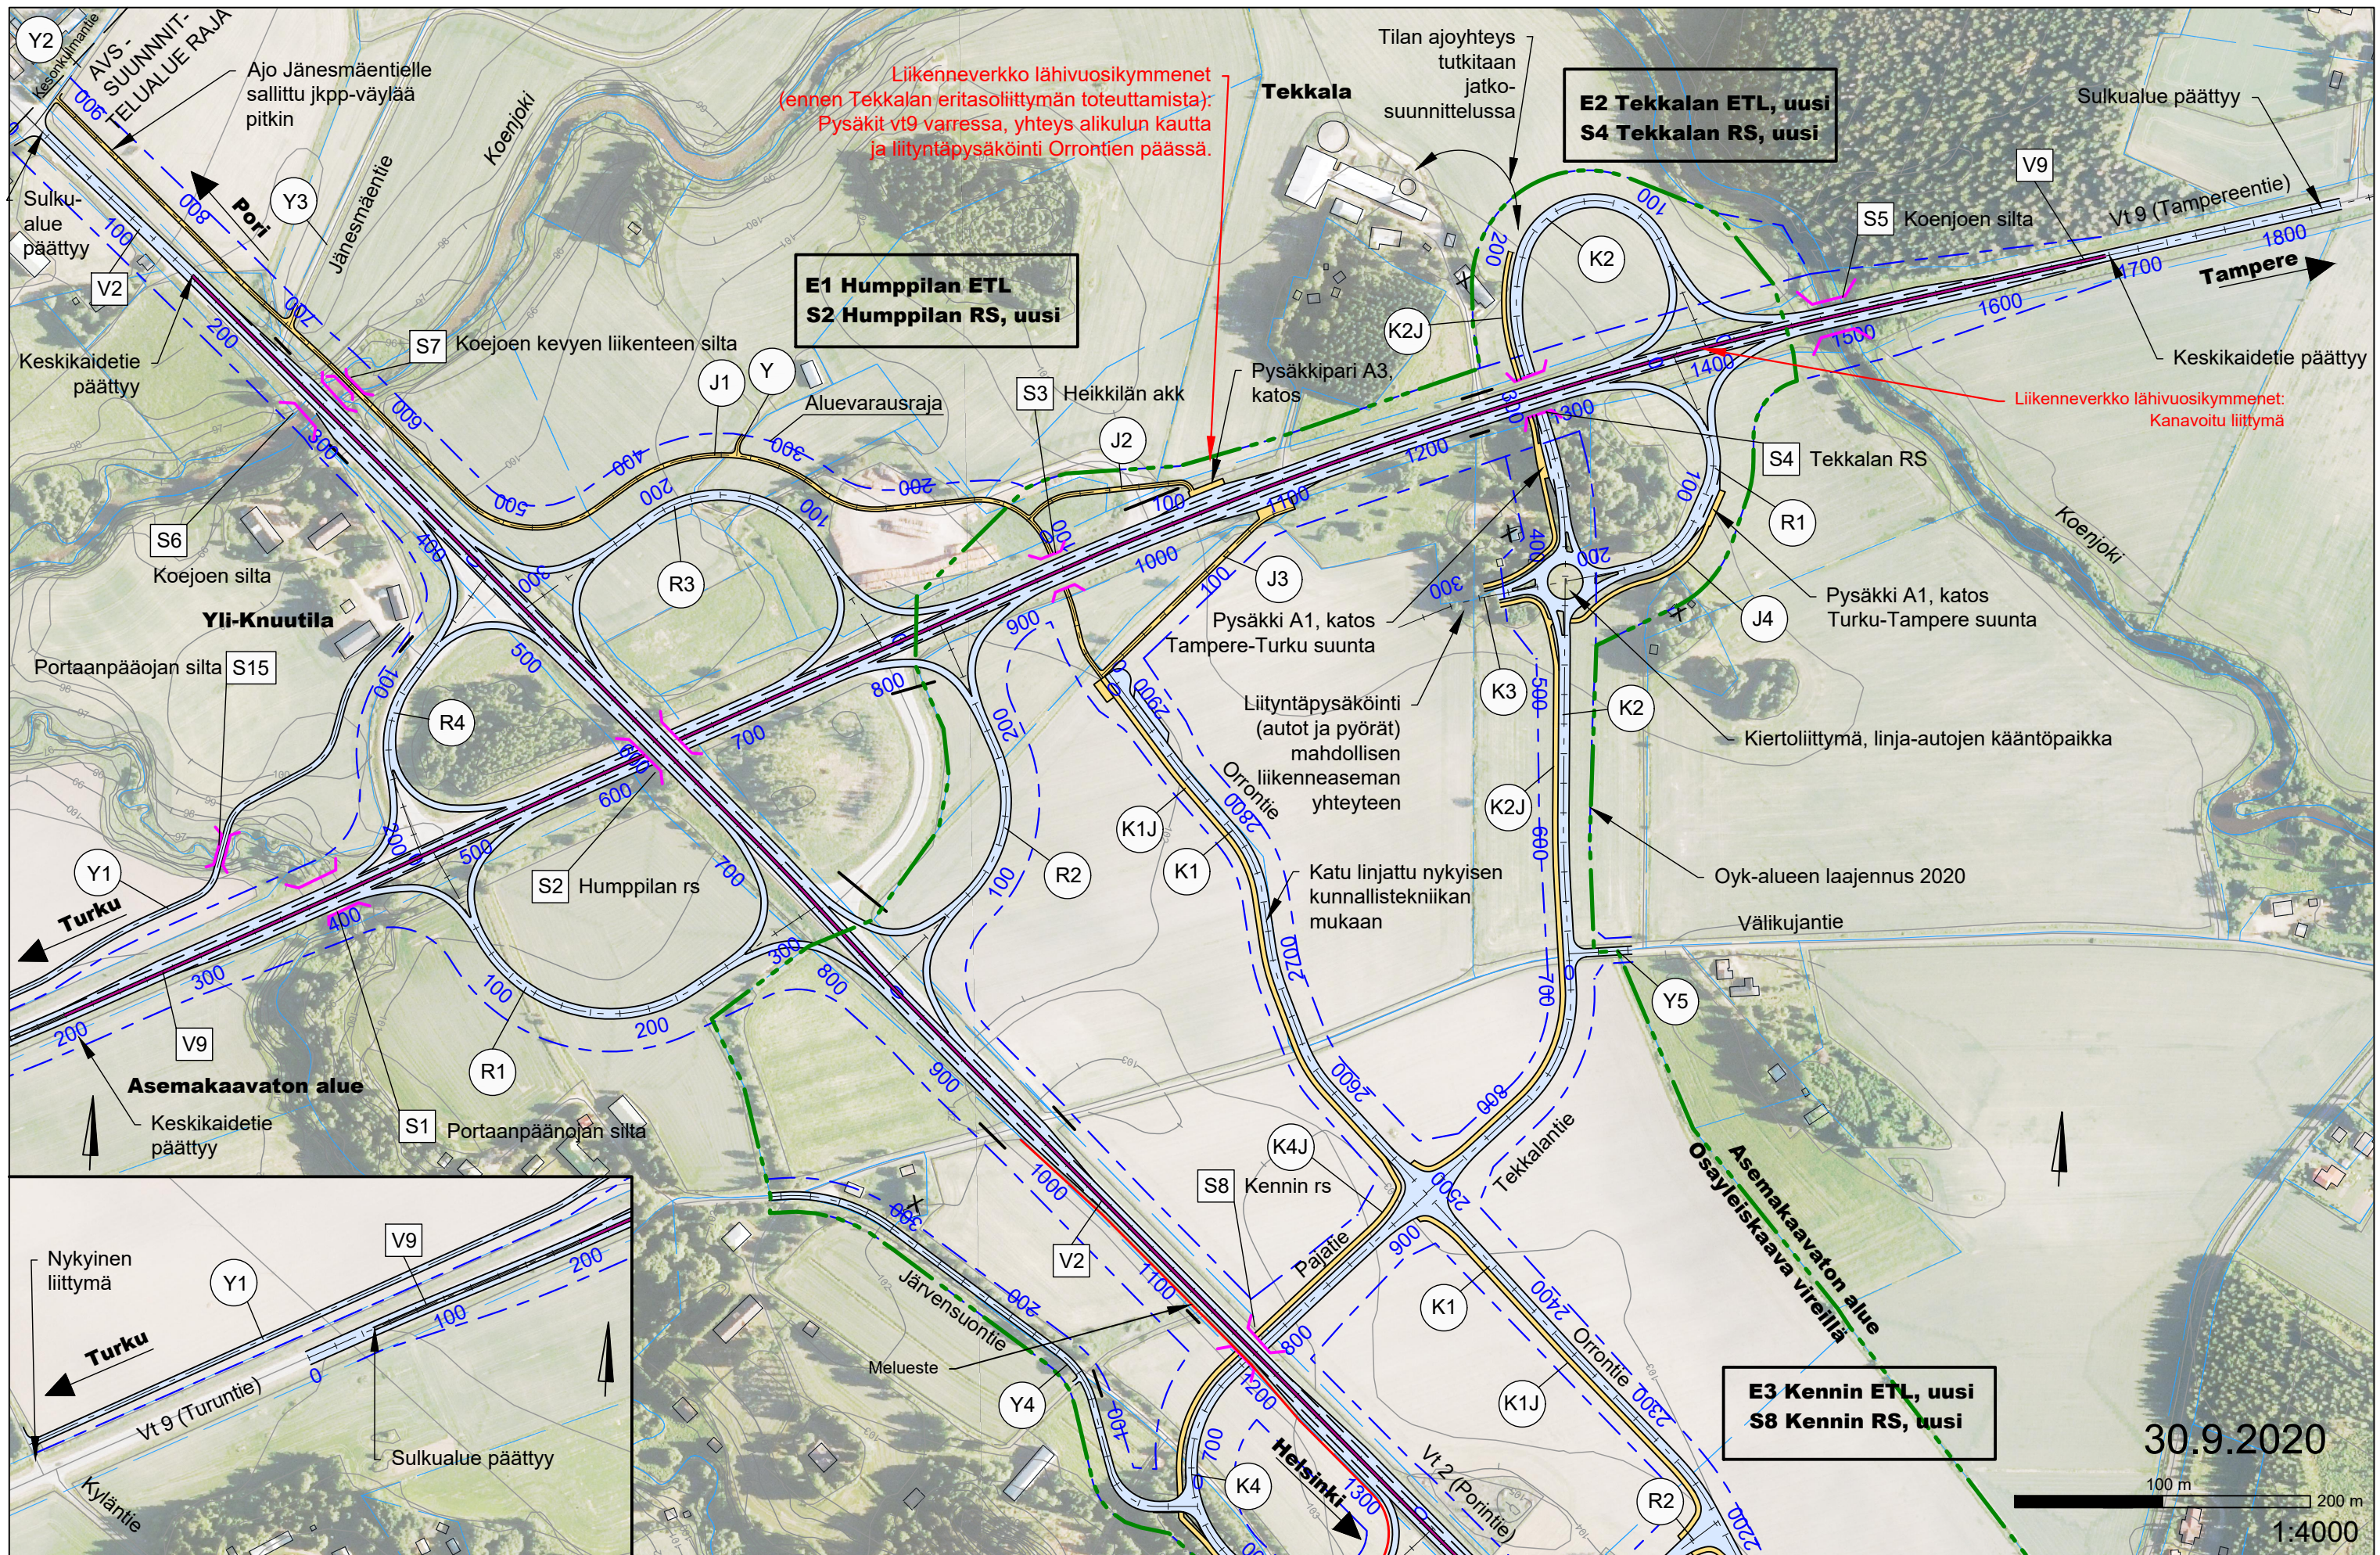


Liikenneverkko lähivuosisikymmenet
(ennen Tekkalan eritasoliittymän toteuttamista):
Pysäkit vt9 varressa, yhteys alikulun kautta
ja liittämispysäköinti Orrontien päässä.


E2 Tekkalan ETL, uusi
S4 Tekkalan RS, uusi

E1 Humpilan ETL
S2 Humpilan RS, uusi

E3 Kennin ETL, uusi
S8 Kennin RS, uusi

30.9.2020
100 m 200 m
1:4000

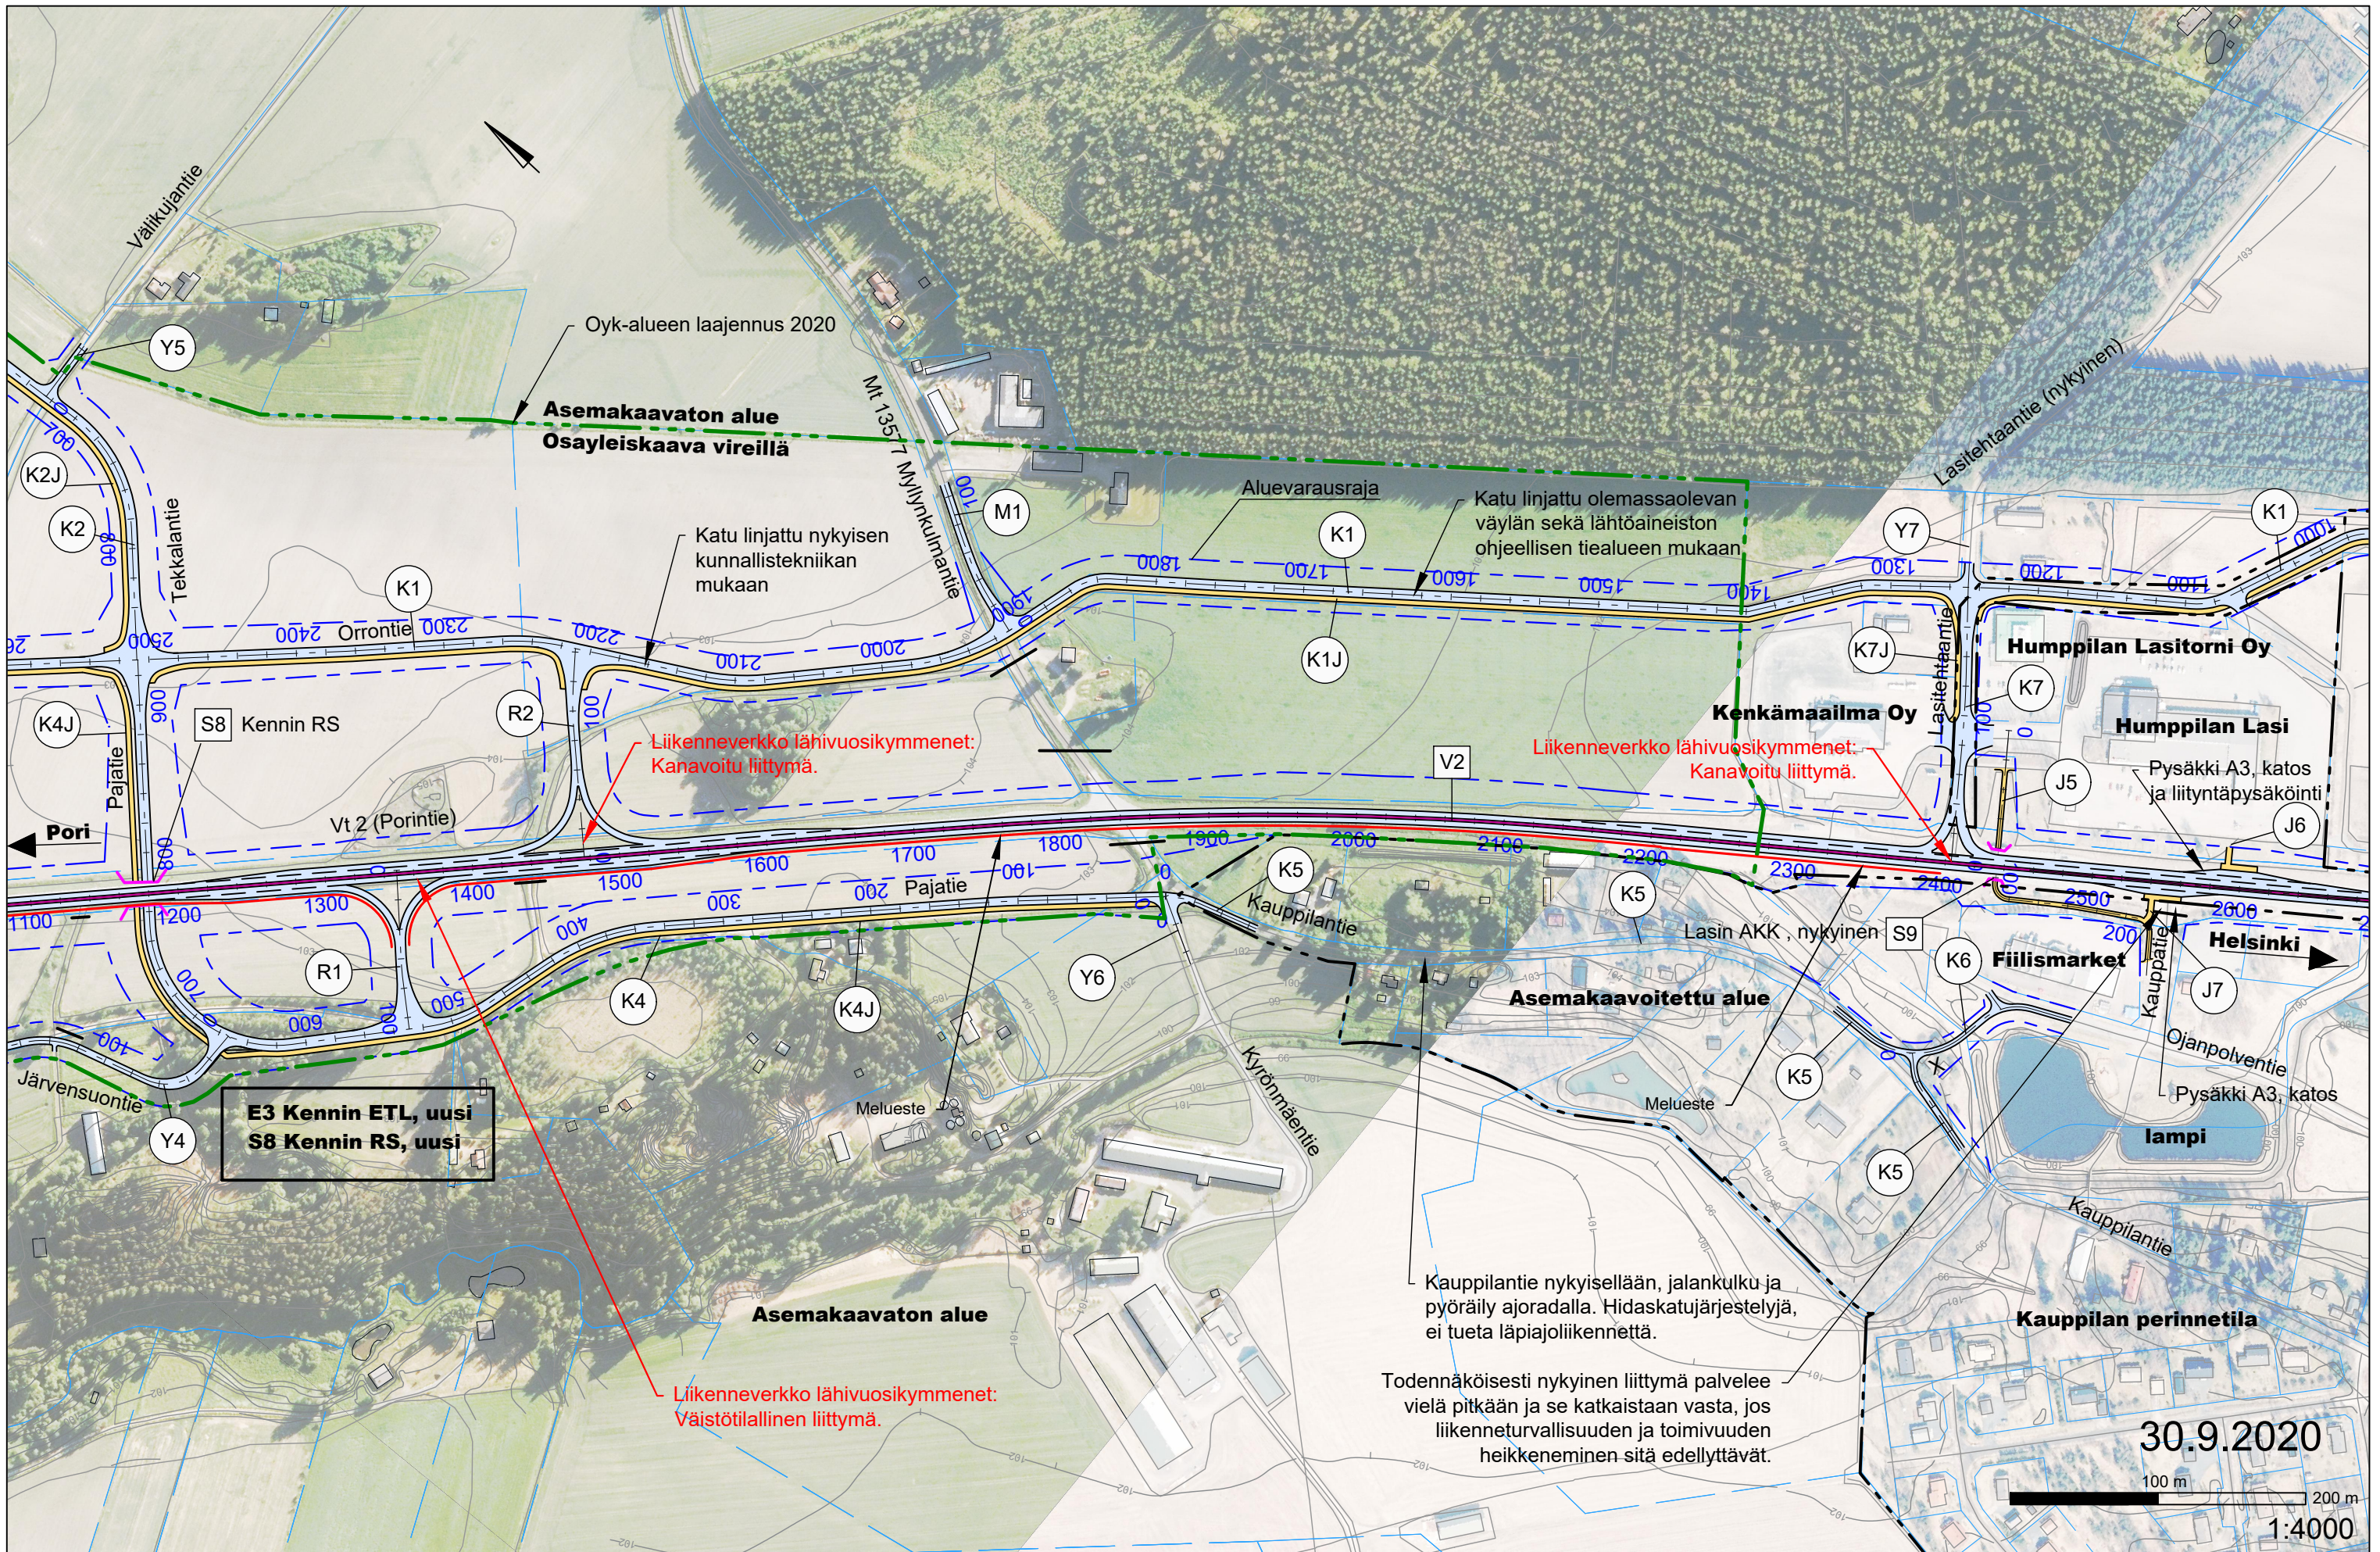


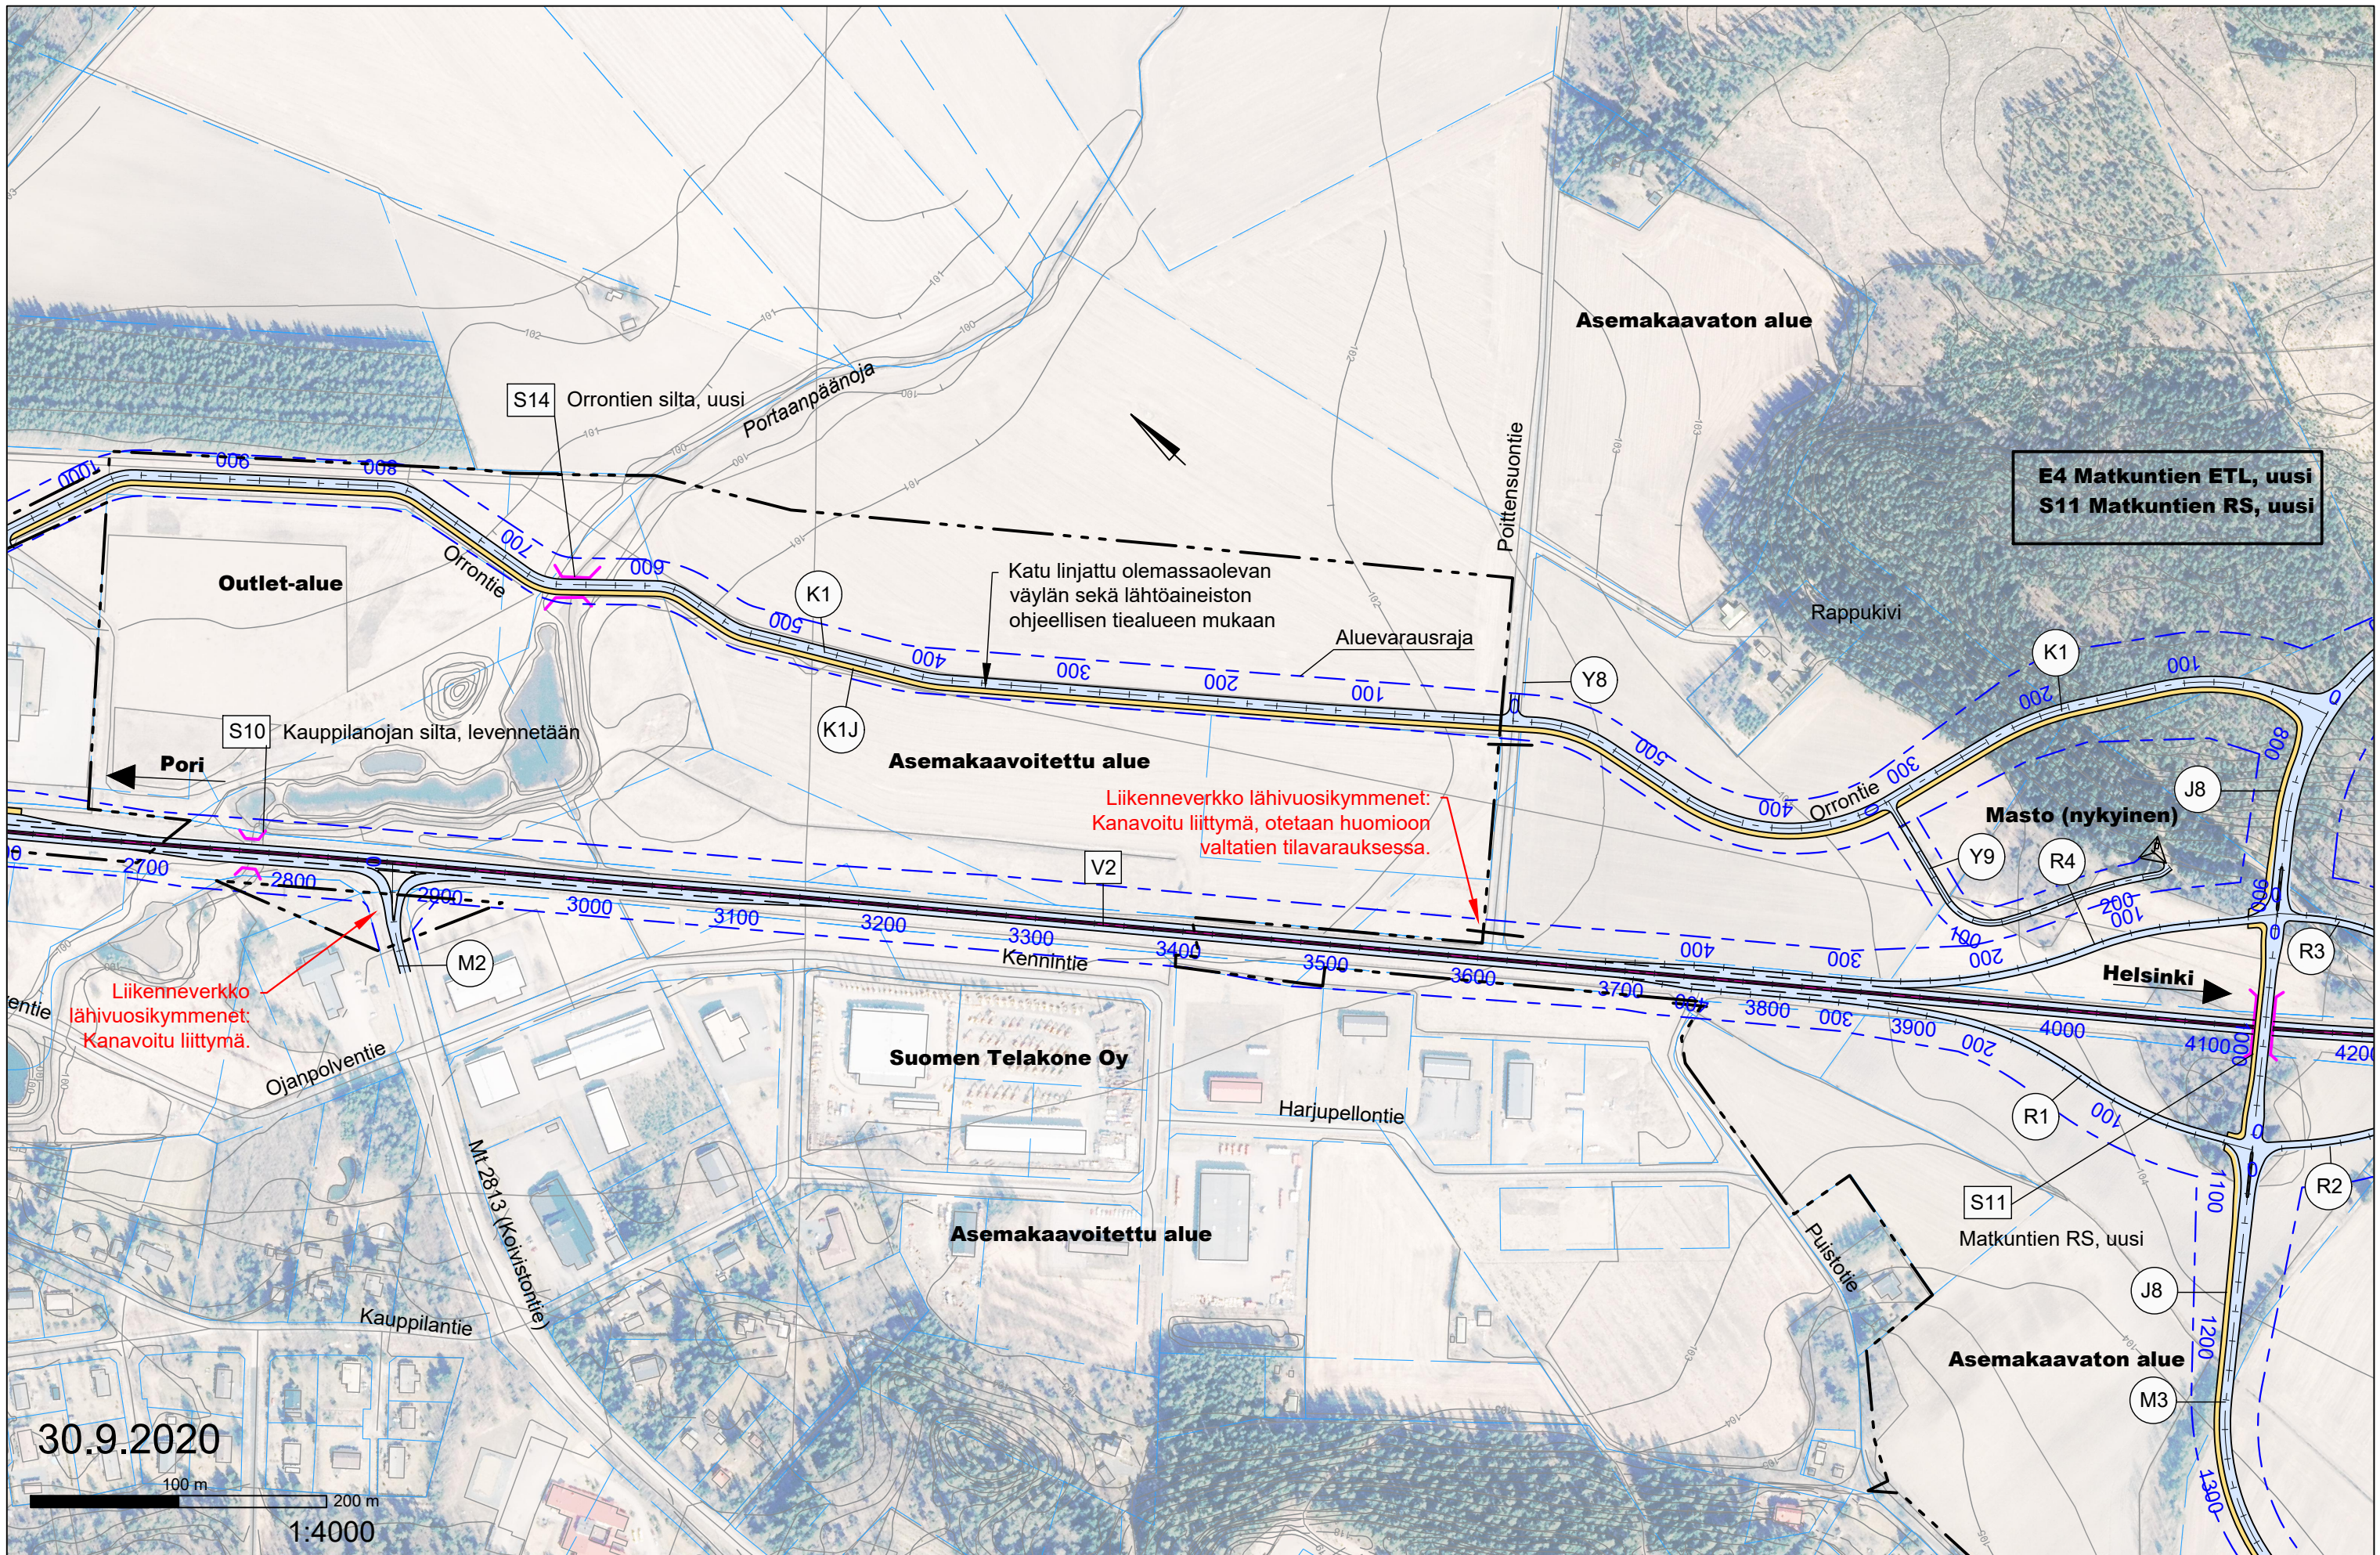


30.9.2020

100 m 200 m

1:4000

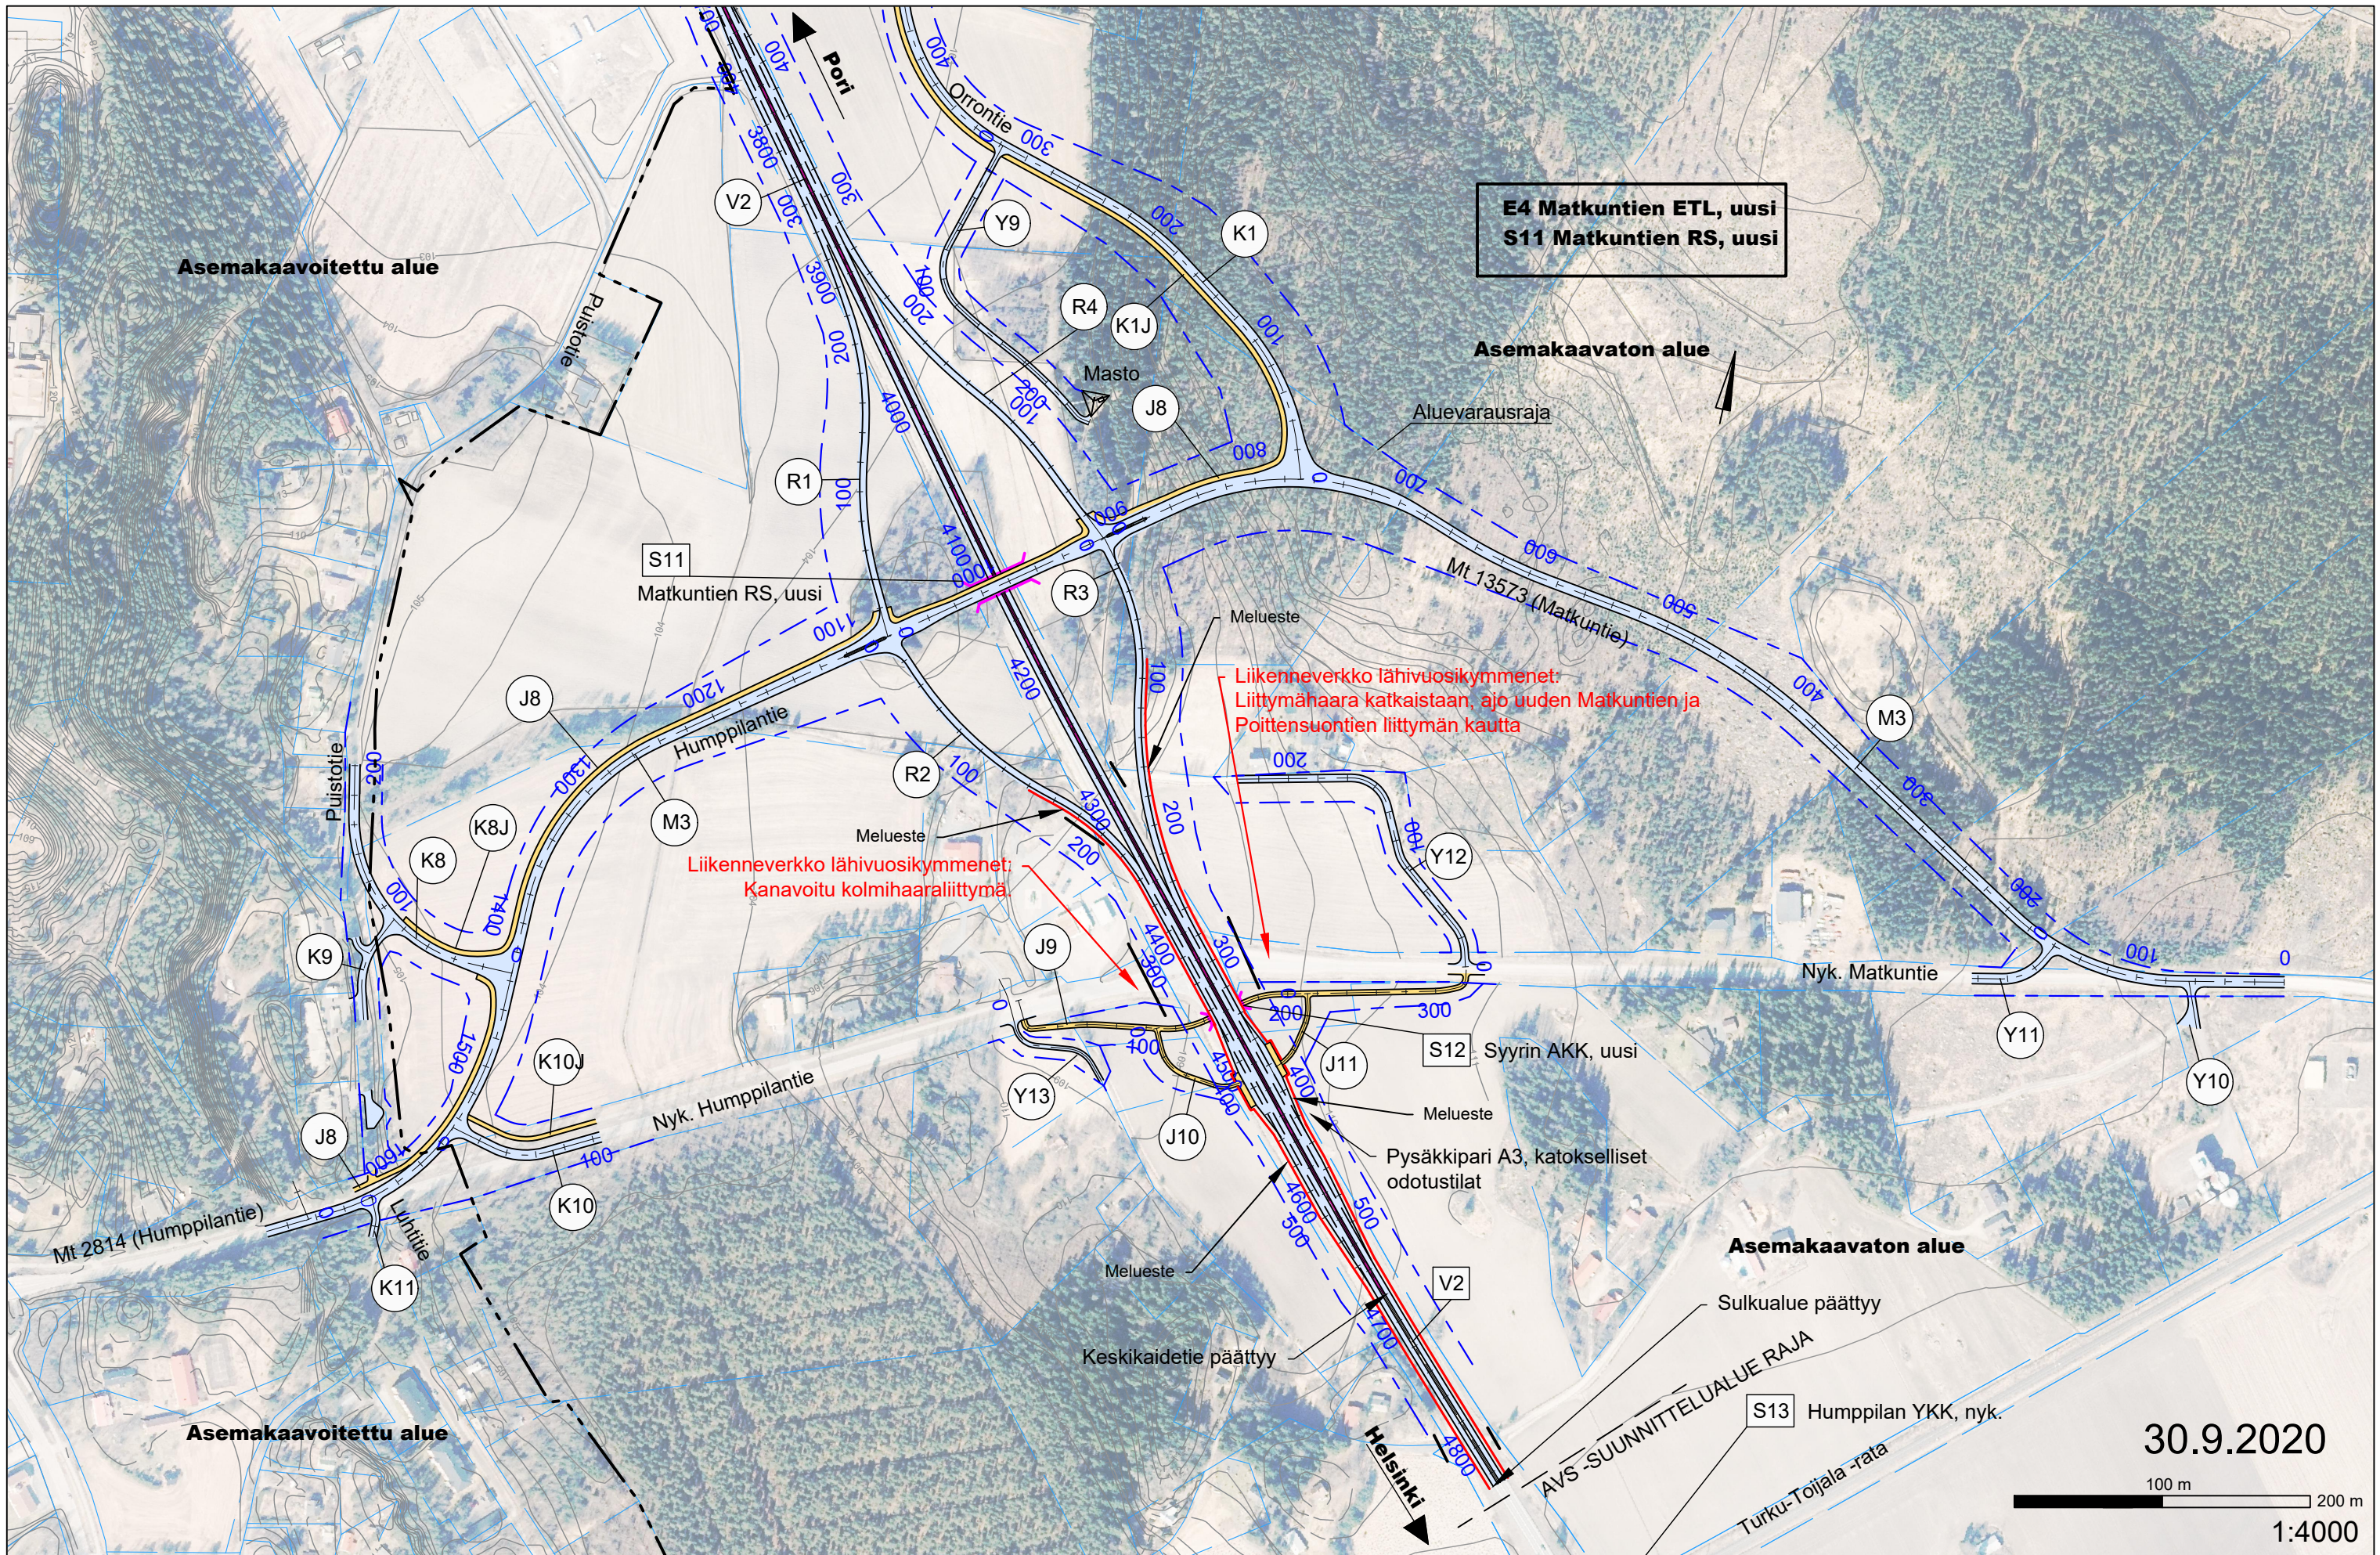


- Penger
- Maaleikkaus
- Vesistö

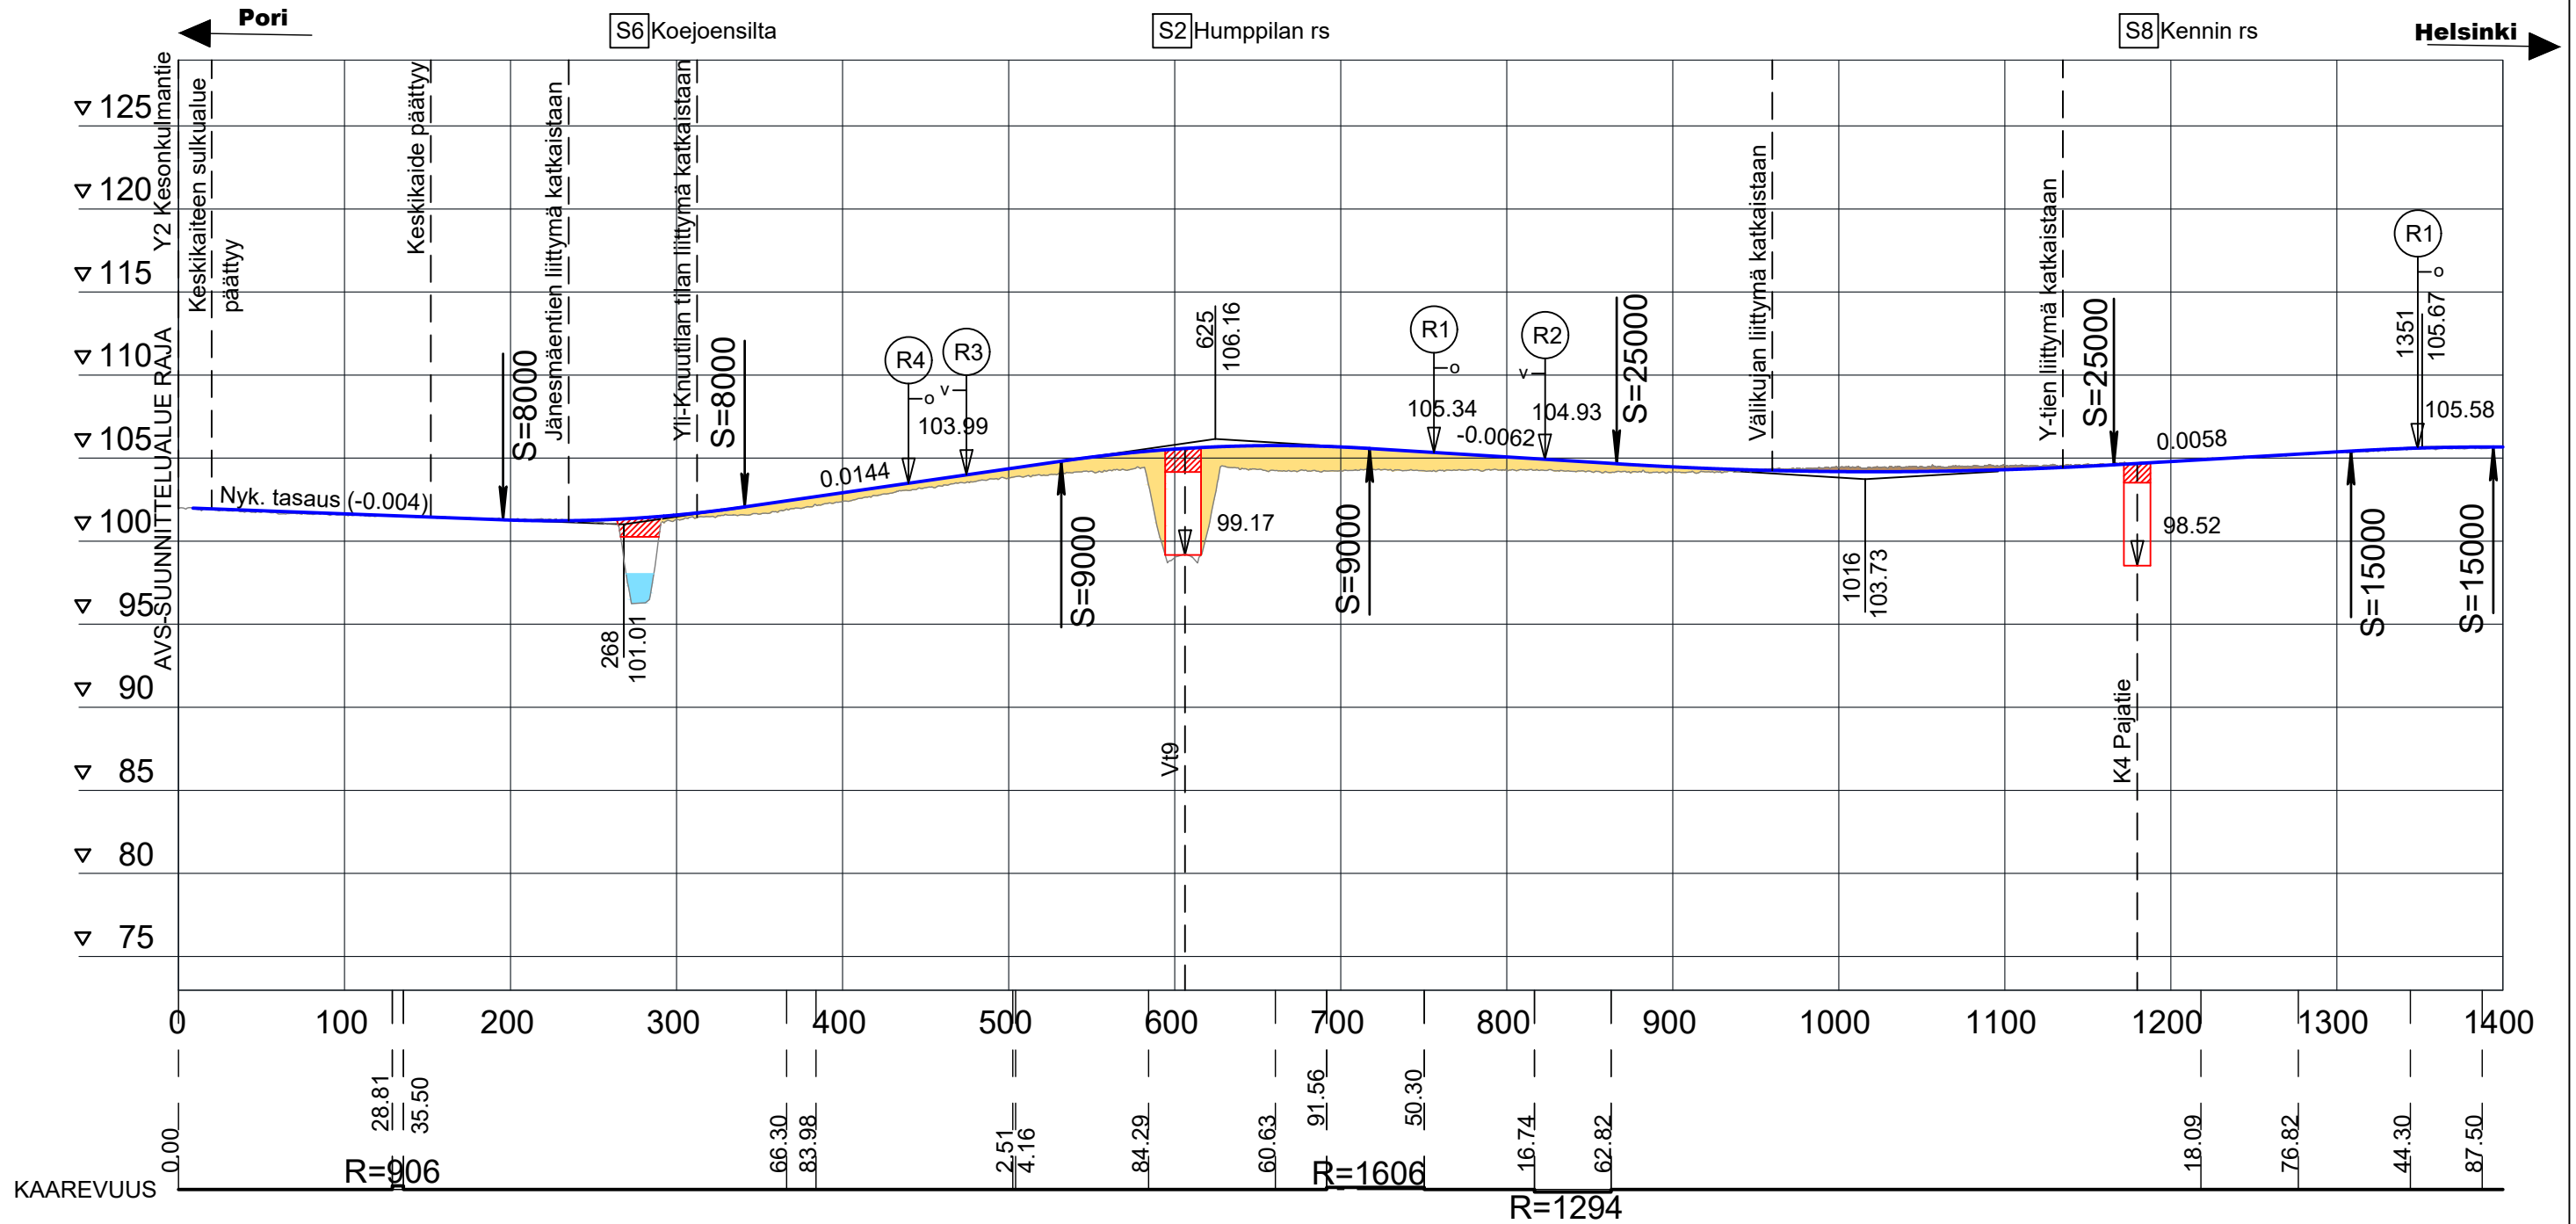


30.9.2020

1:4000 / 1:400

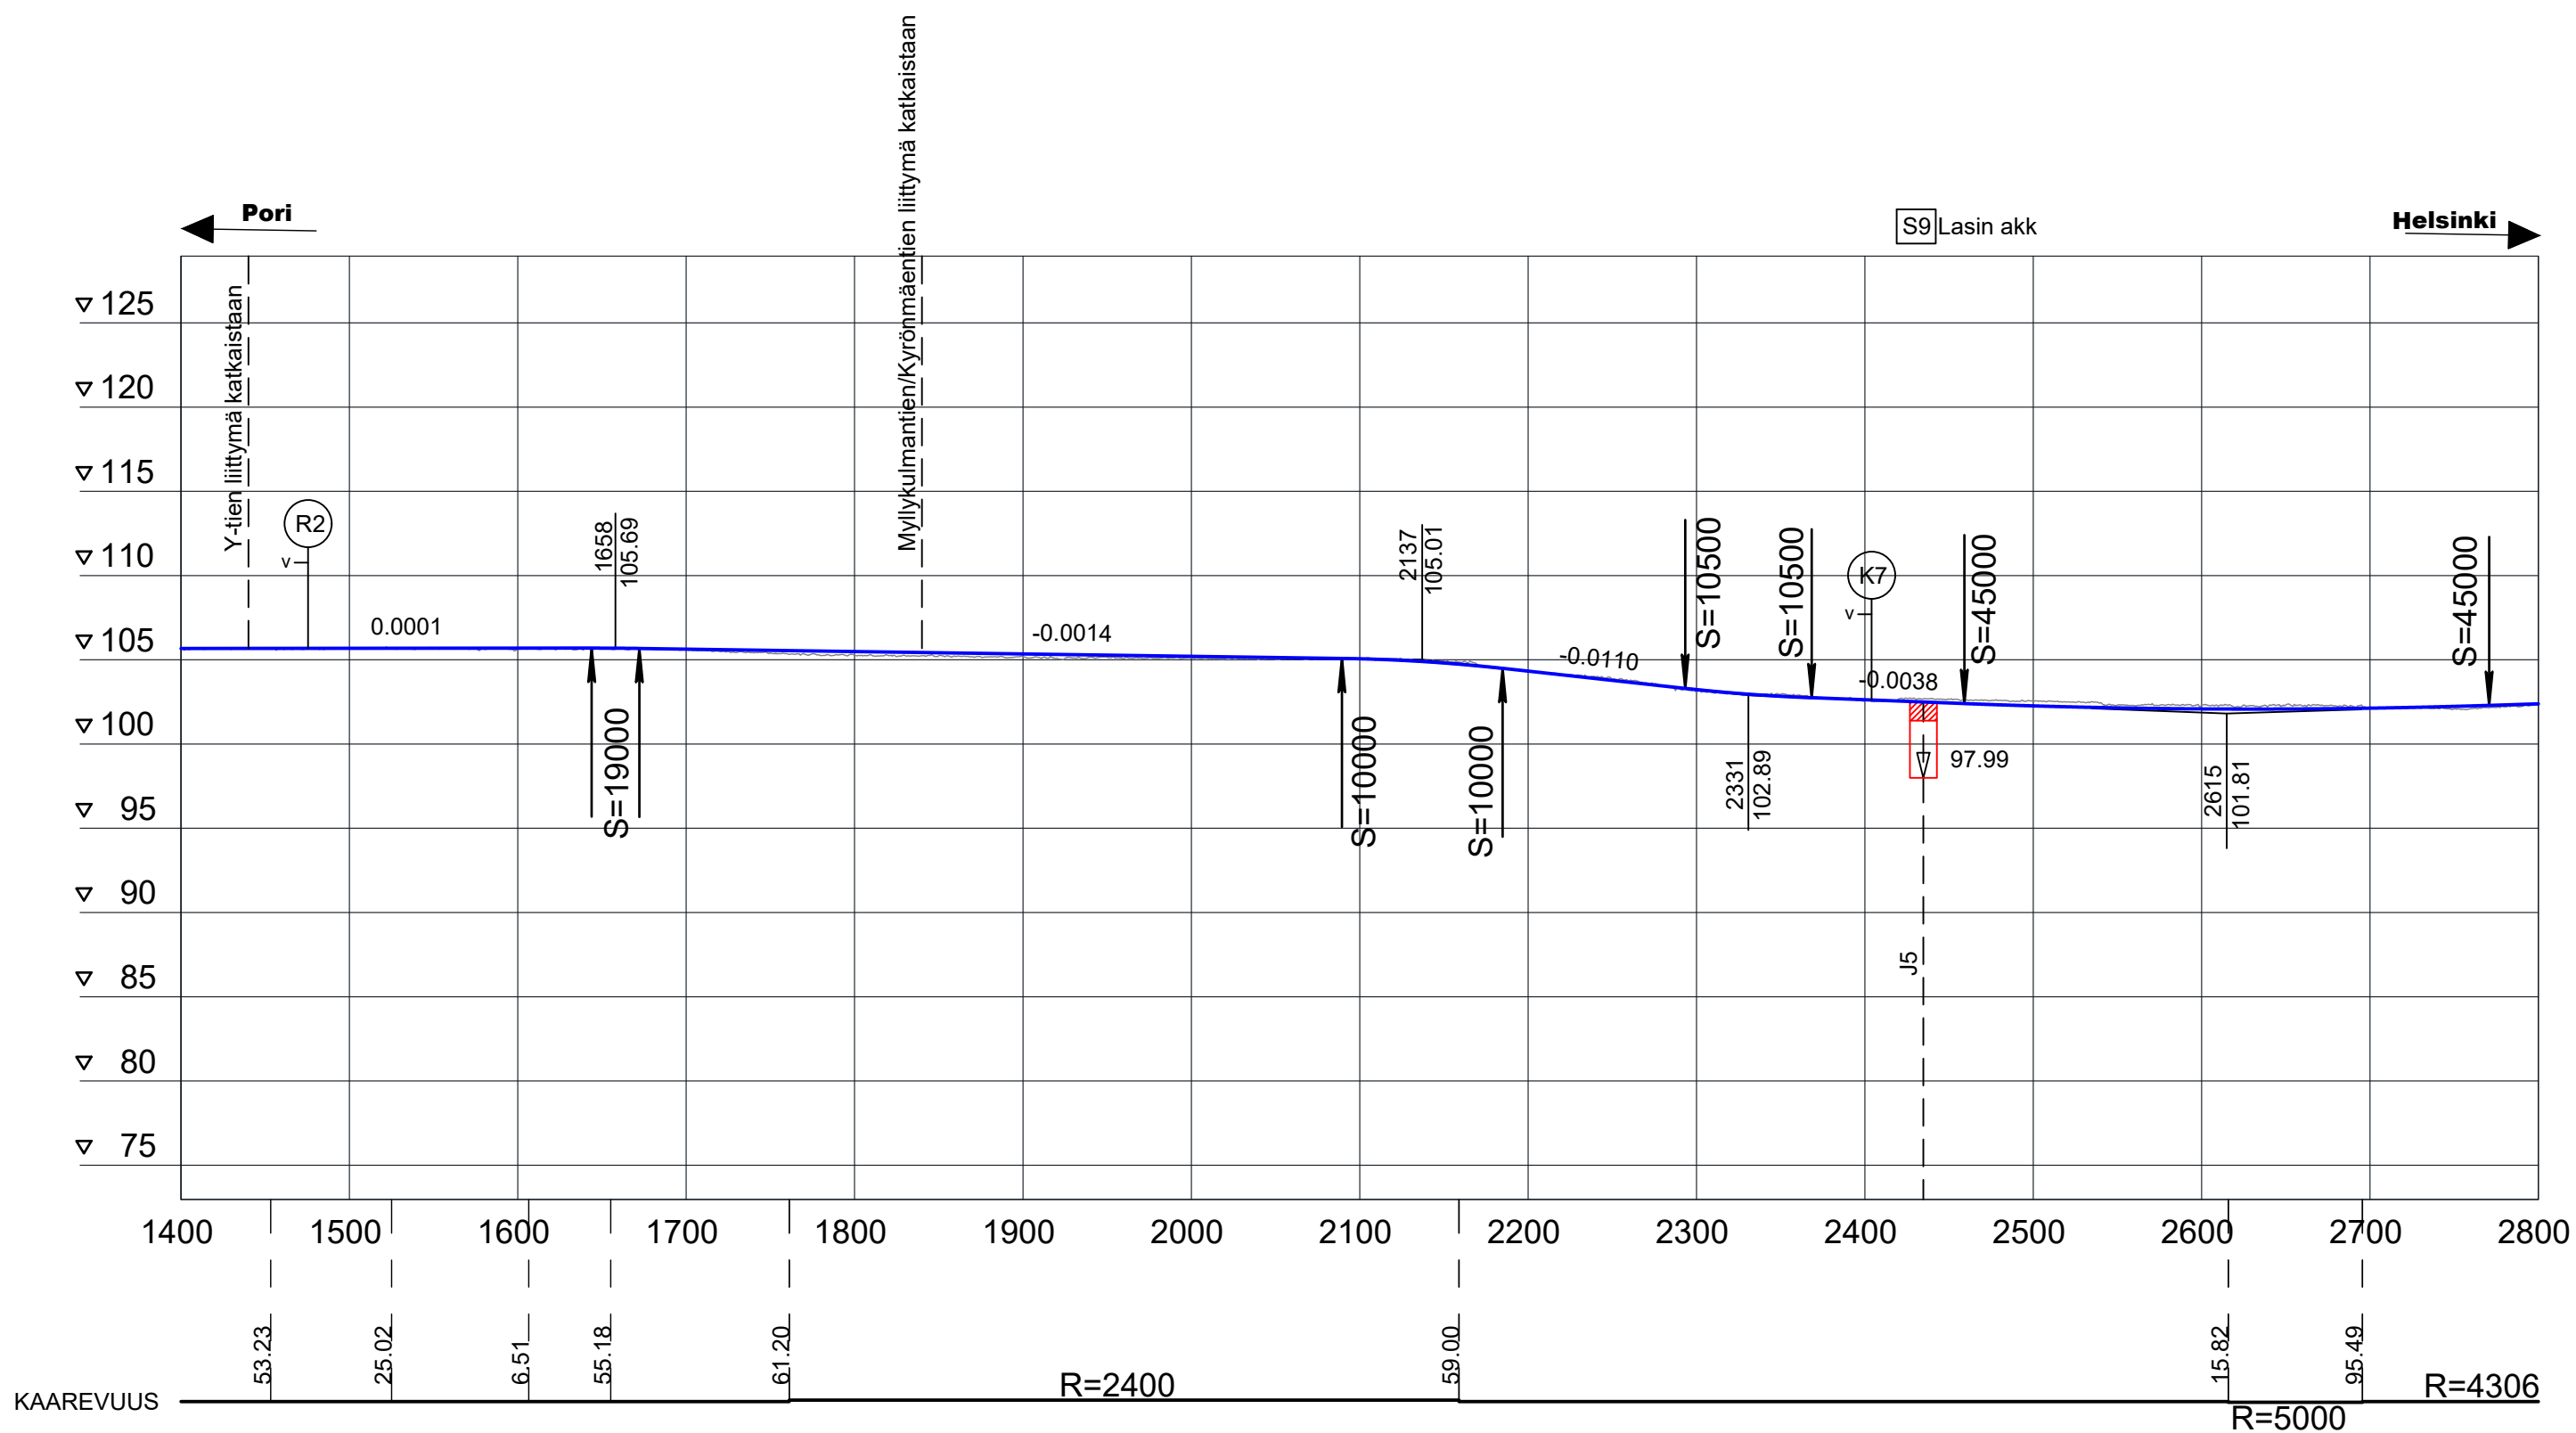


30.9.2020

1:4000 / 1:400

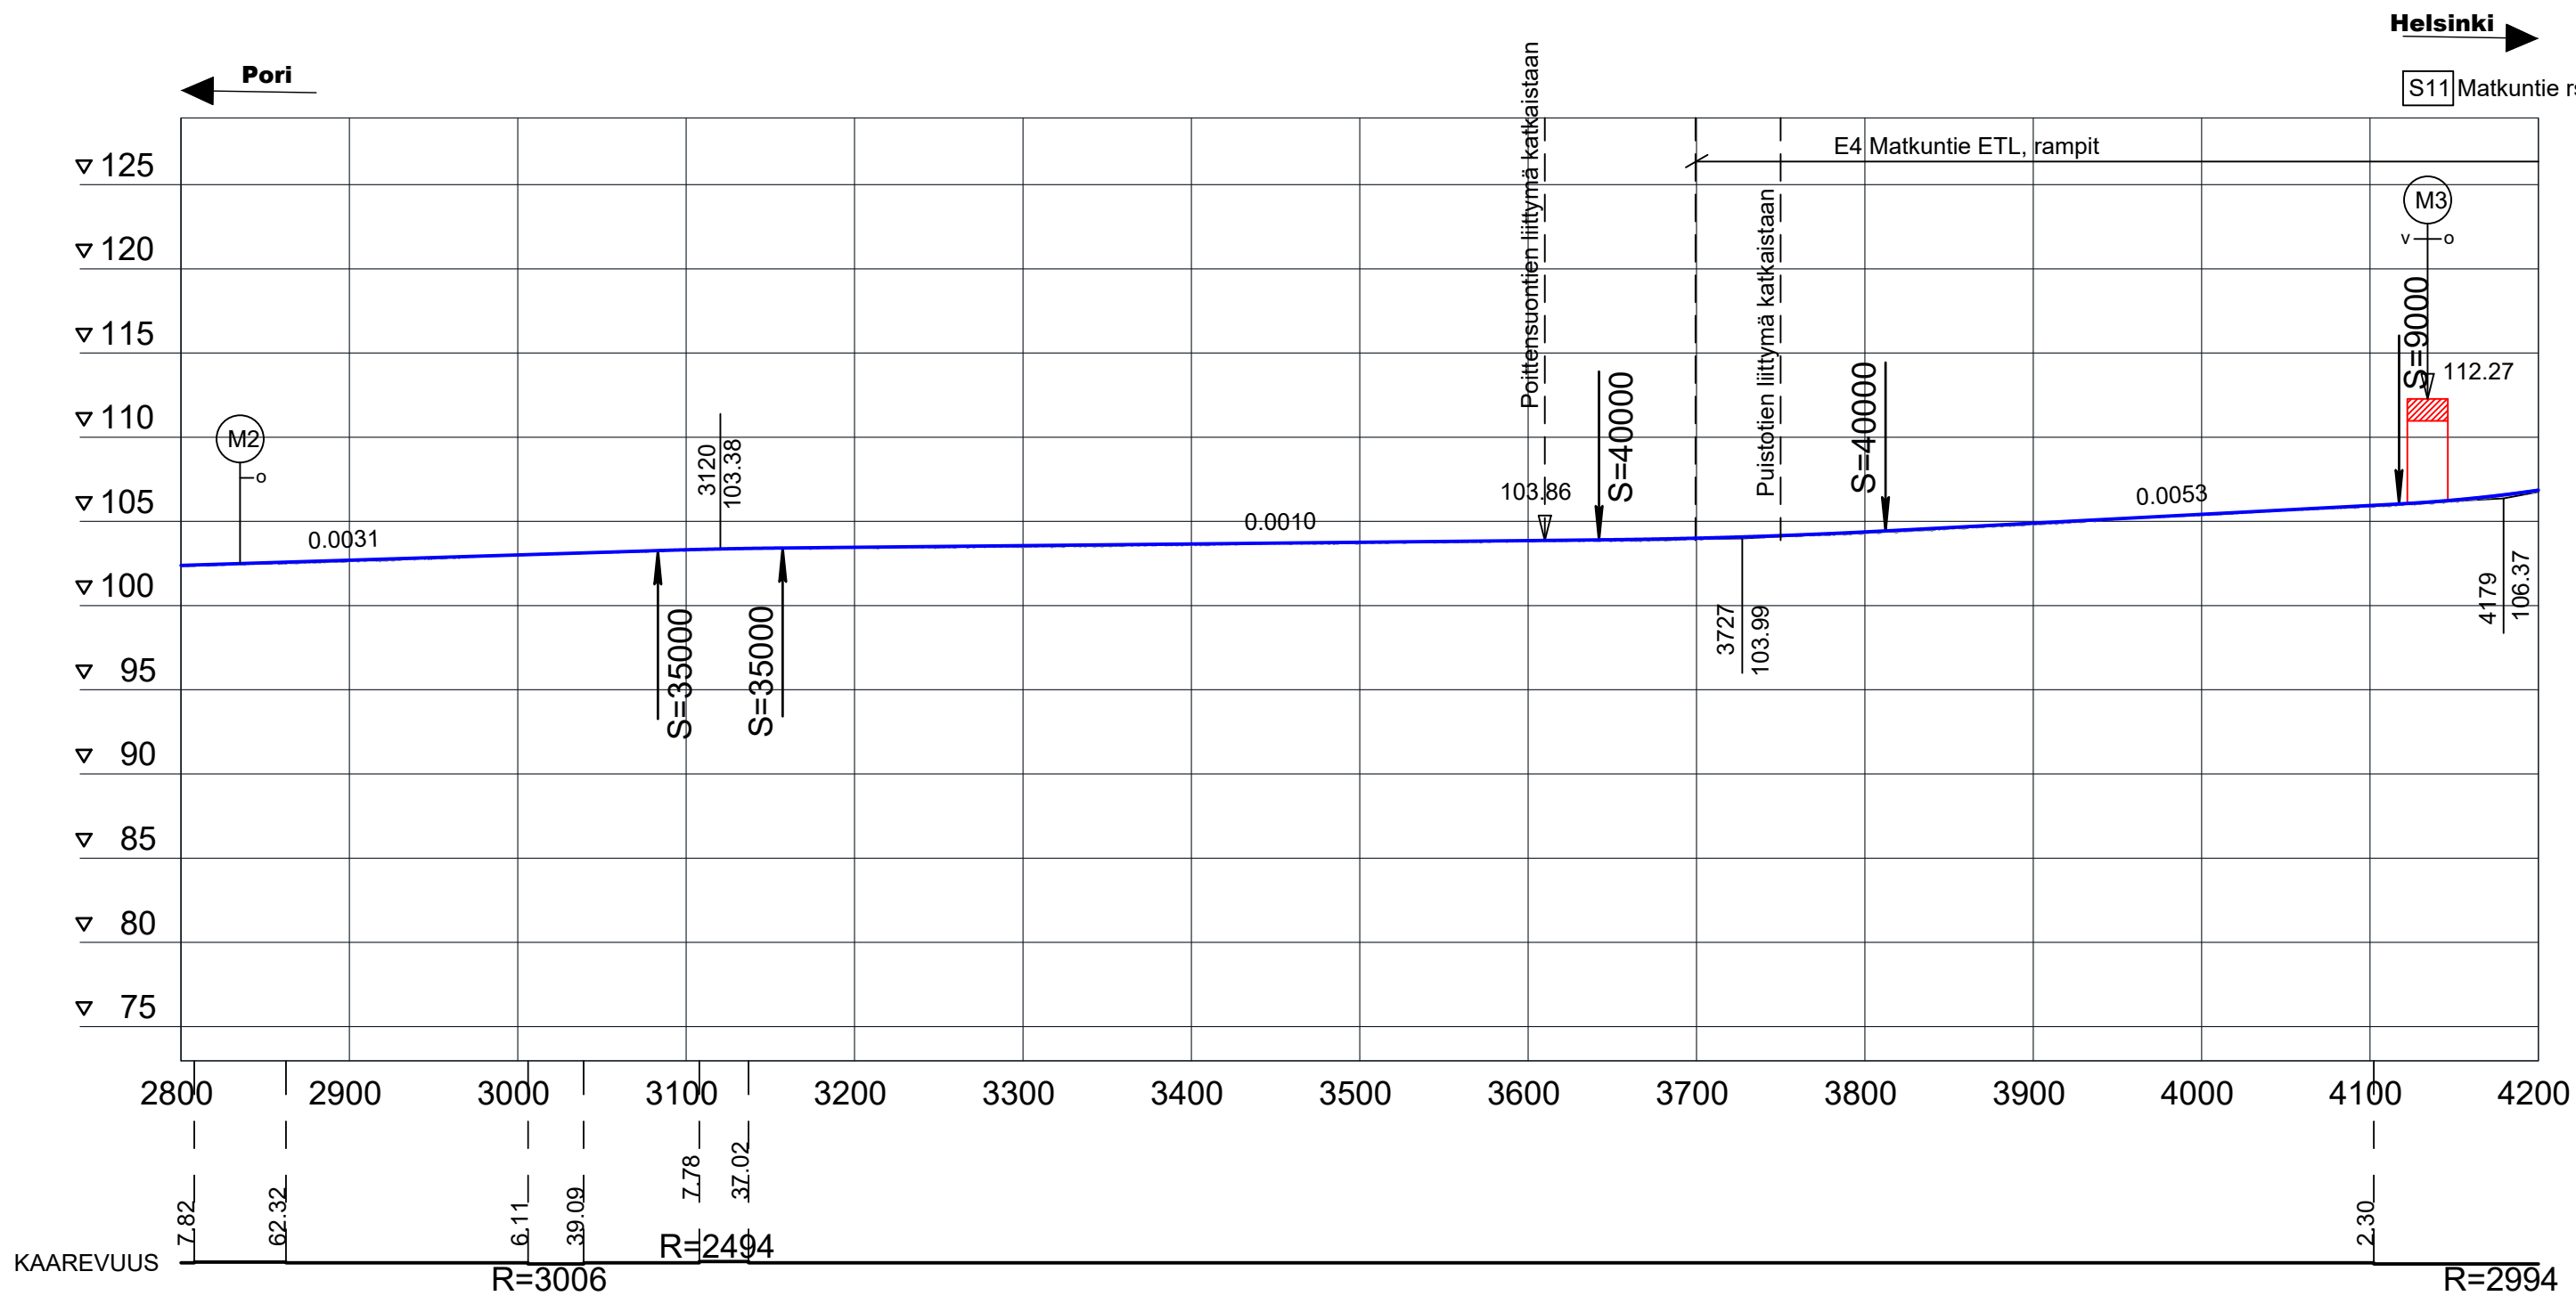


30.9.2020

1:4000 / 1:400

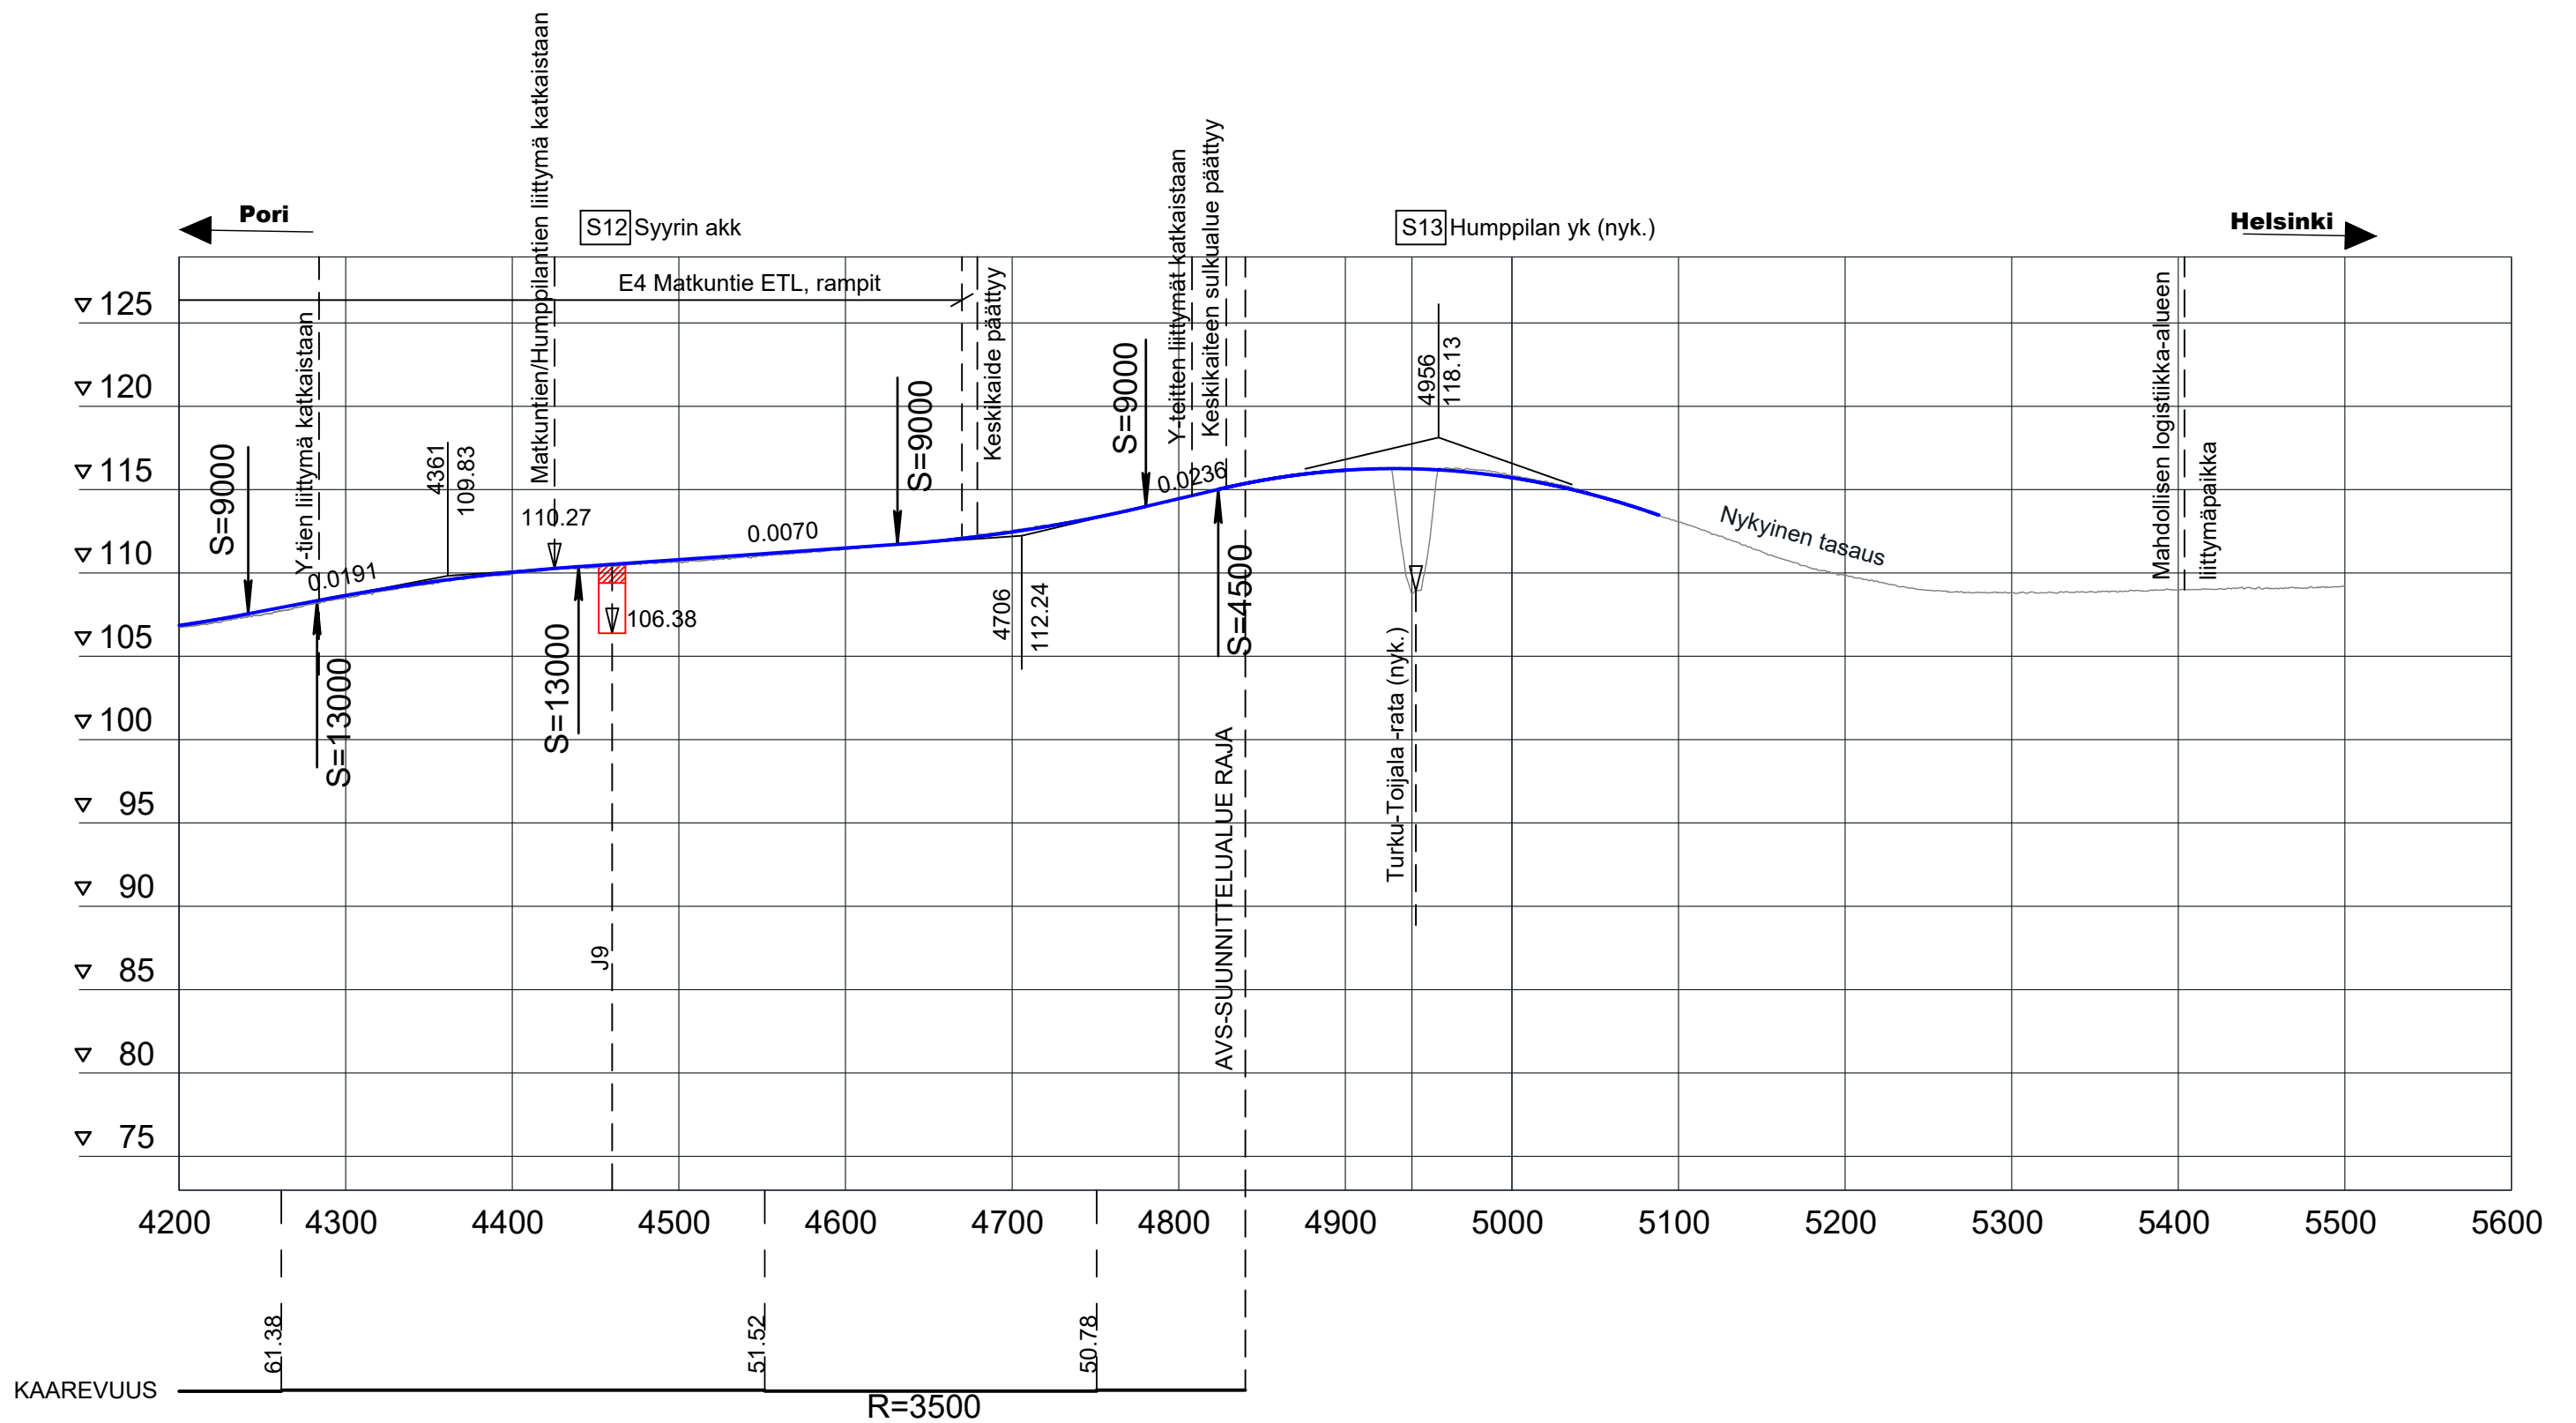

30.9.2020



1:4000 / 1:400

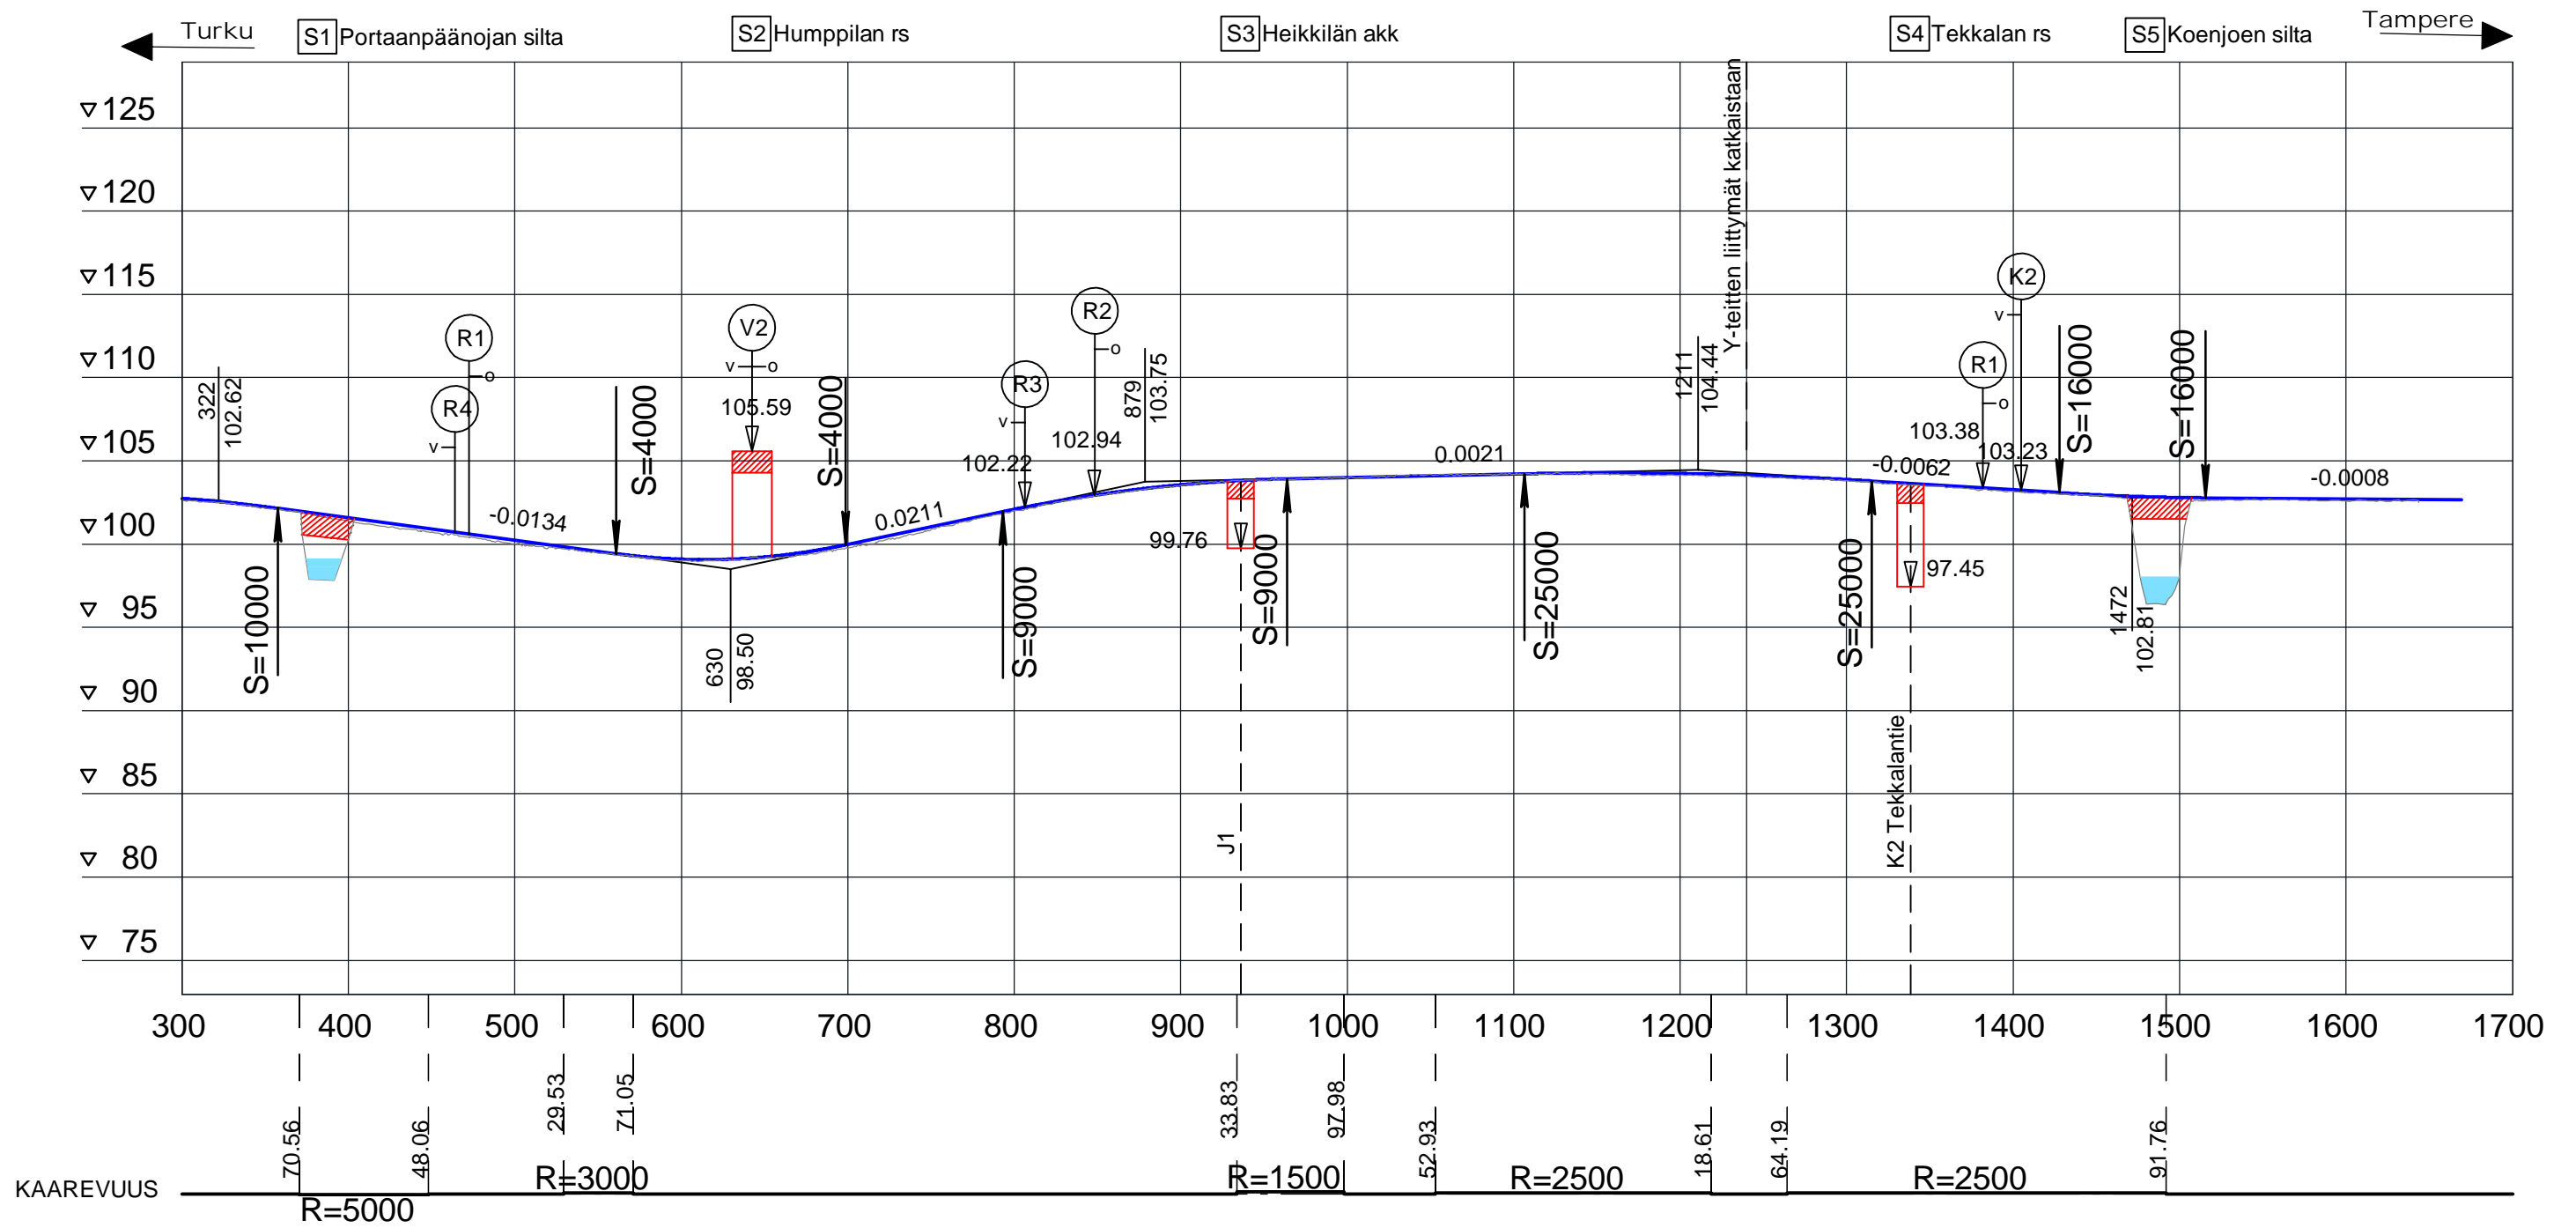




30.9.2020

1:4000 / 1:400

- Penger
- Maaleikkaus
- Vesistö

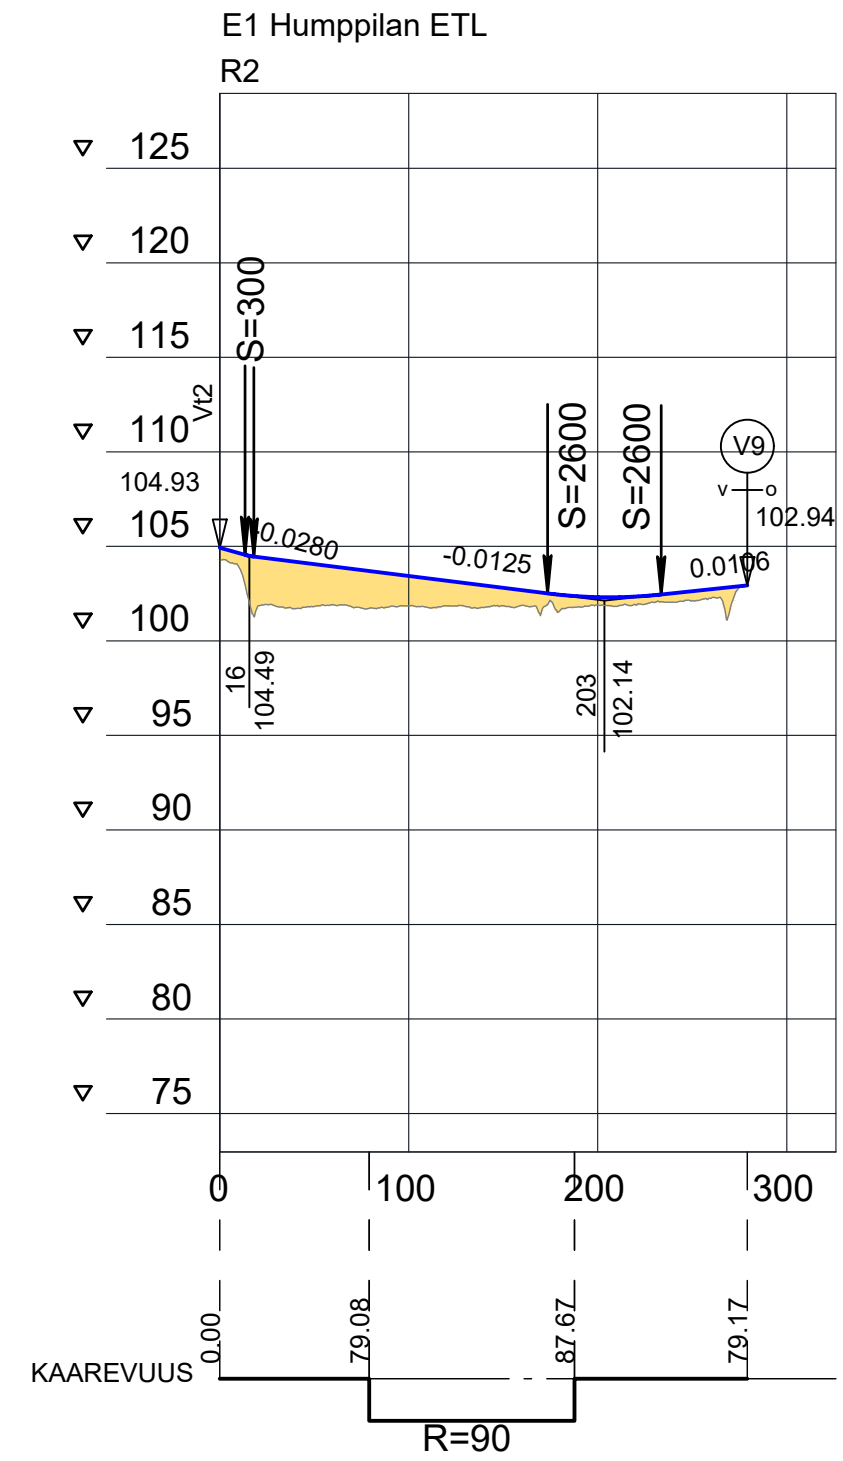
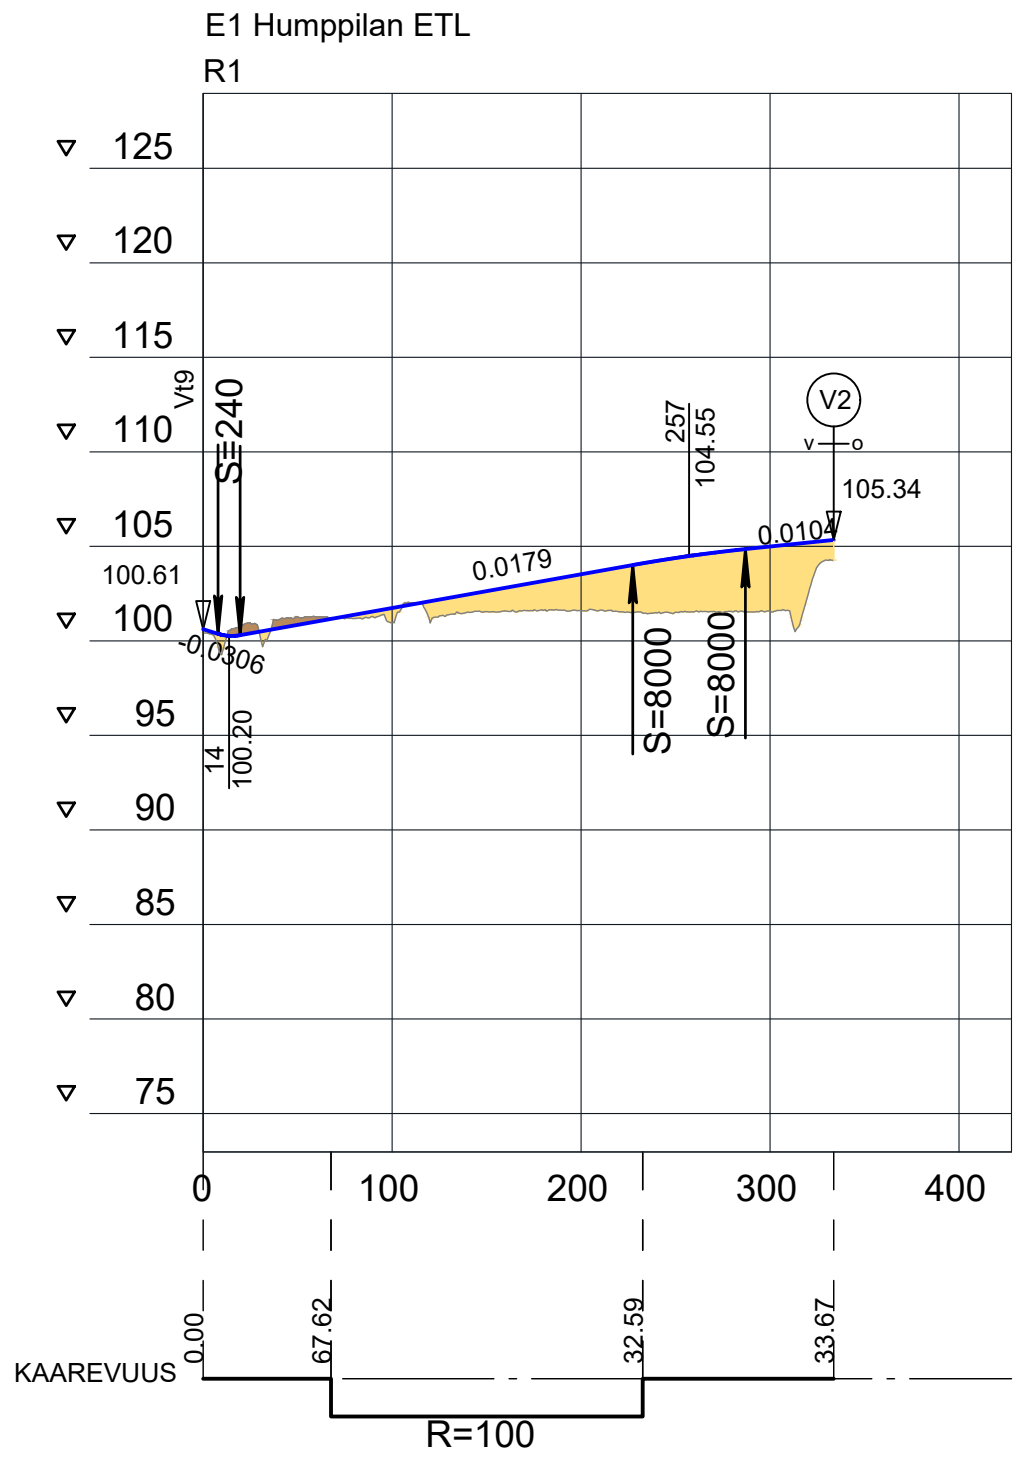


30.9.2020
1:4000 / 1:400

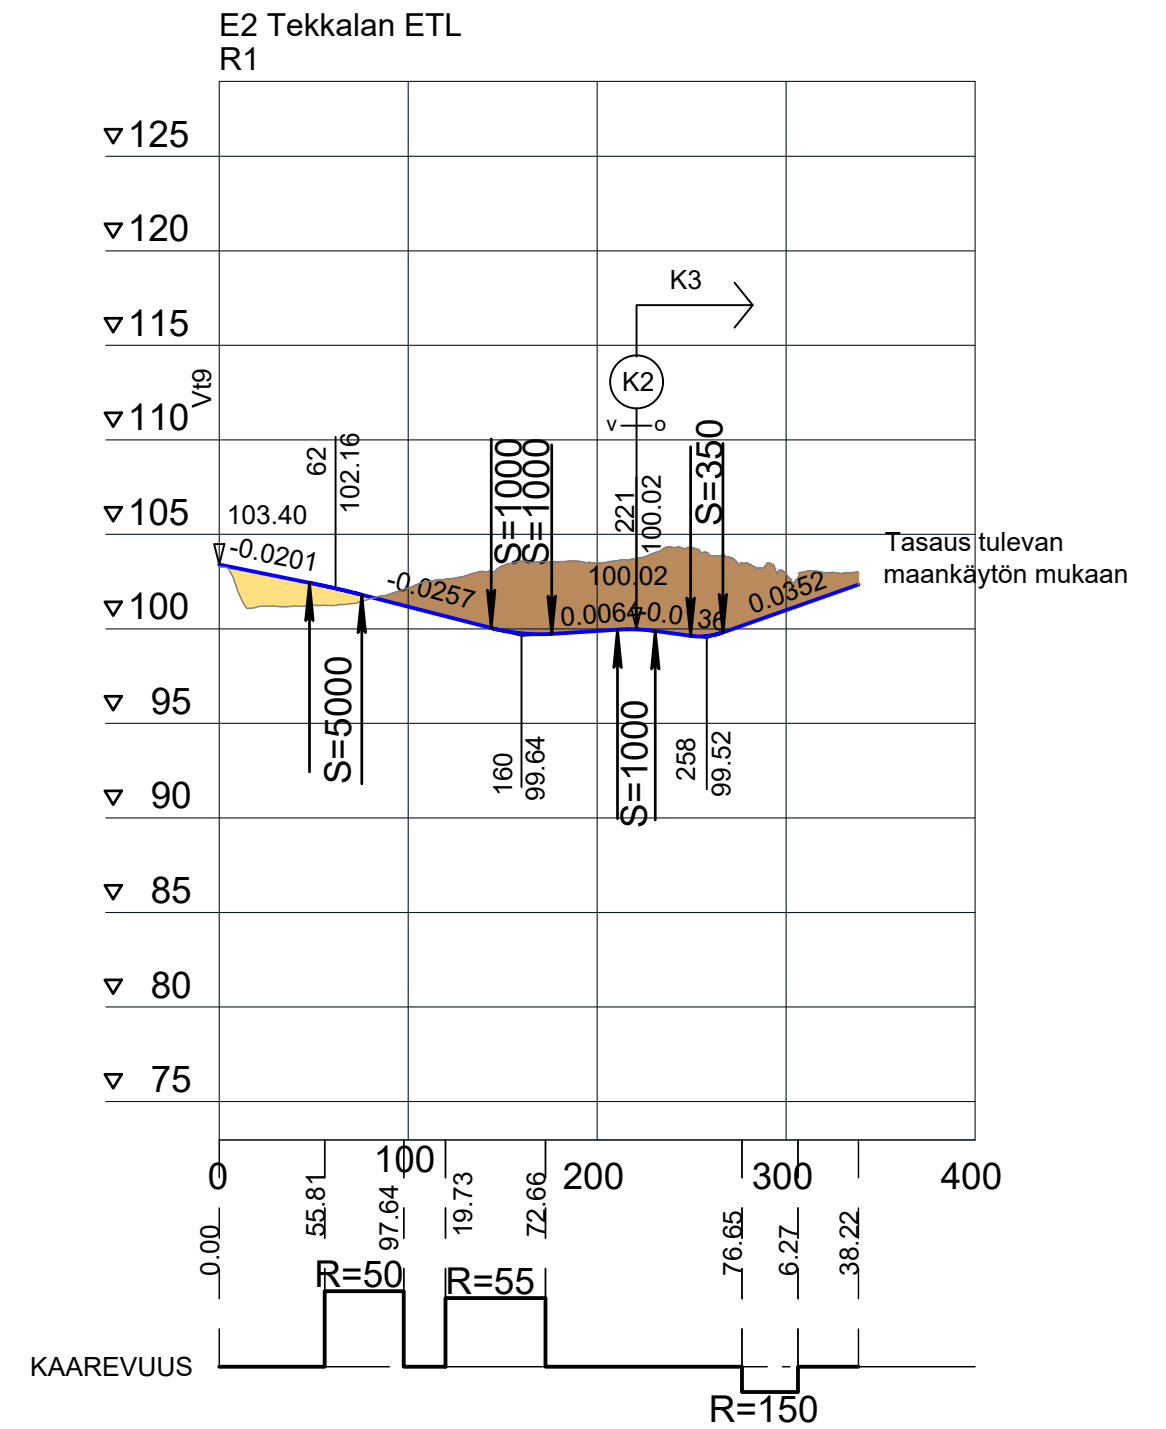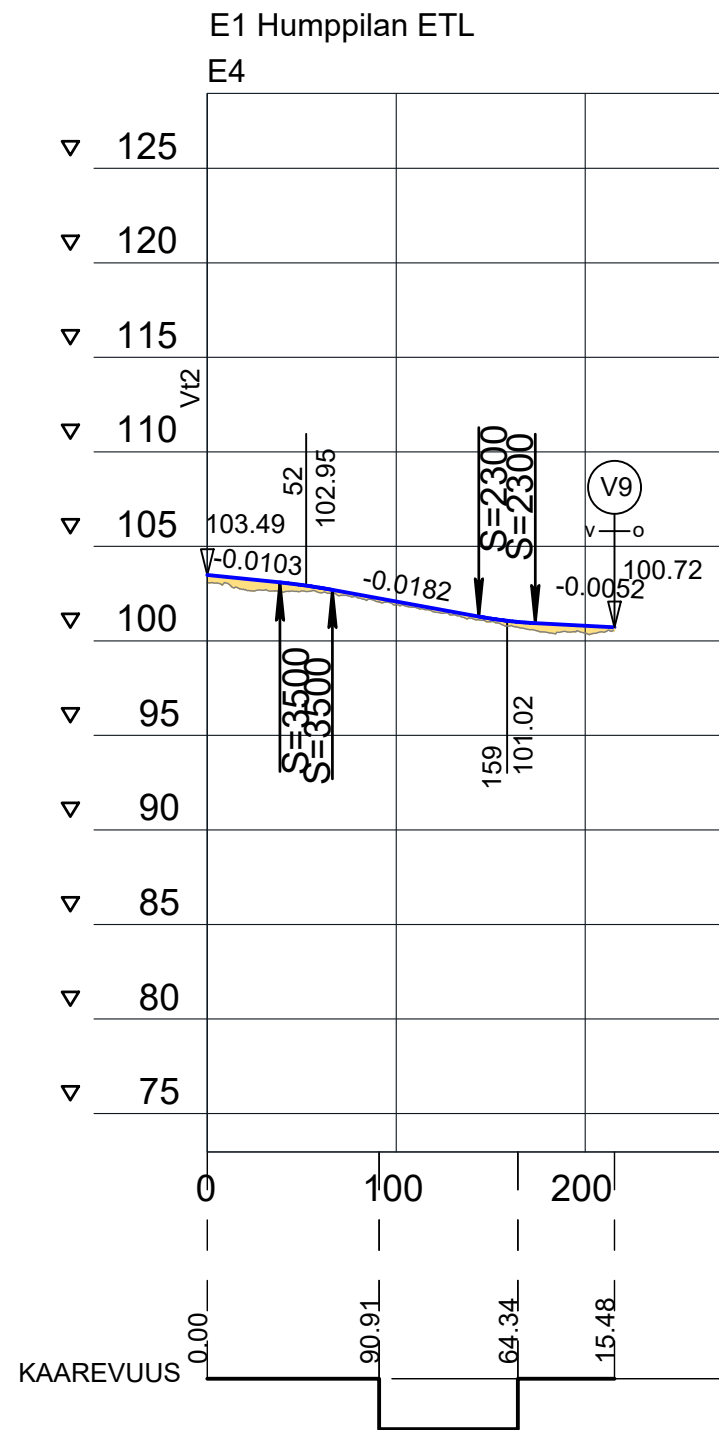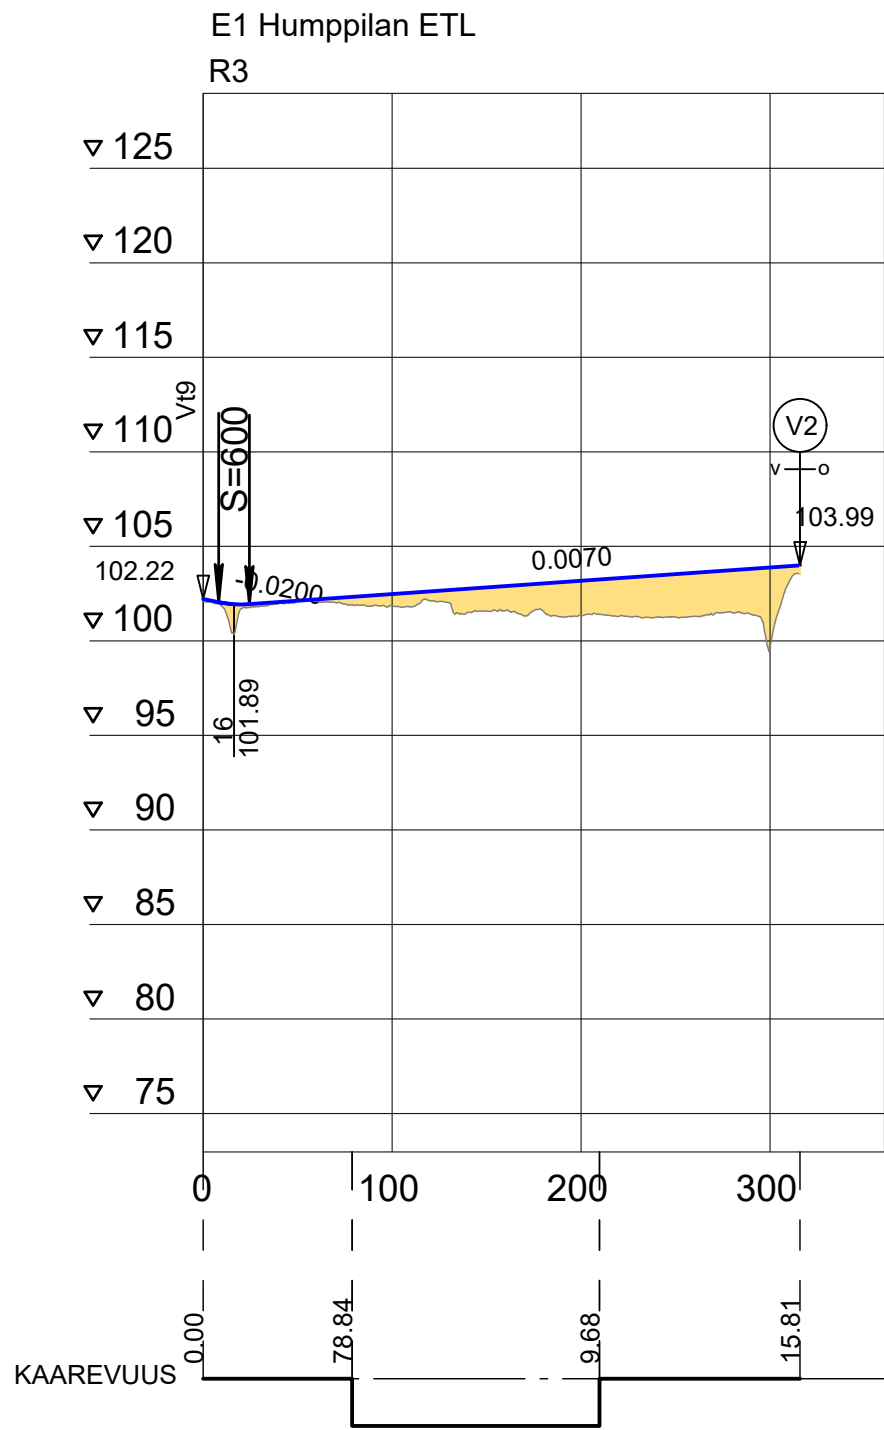



30.9.2020

1:4000 / 1:400

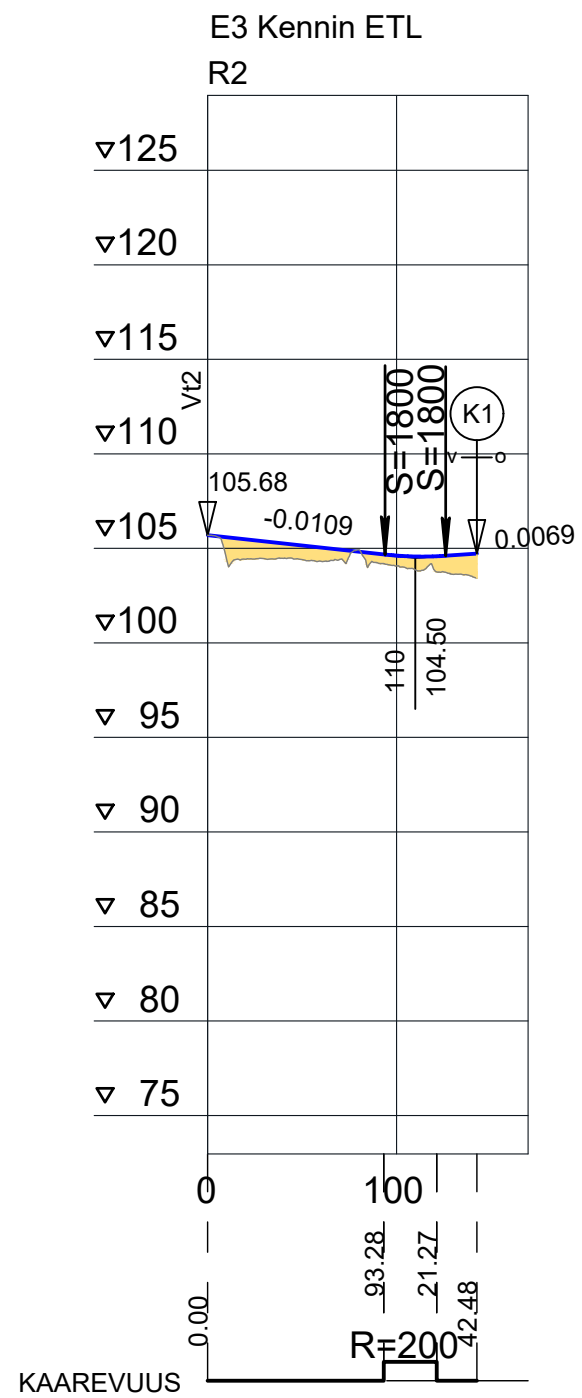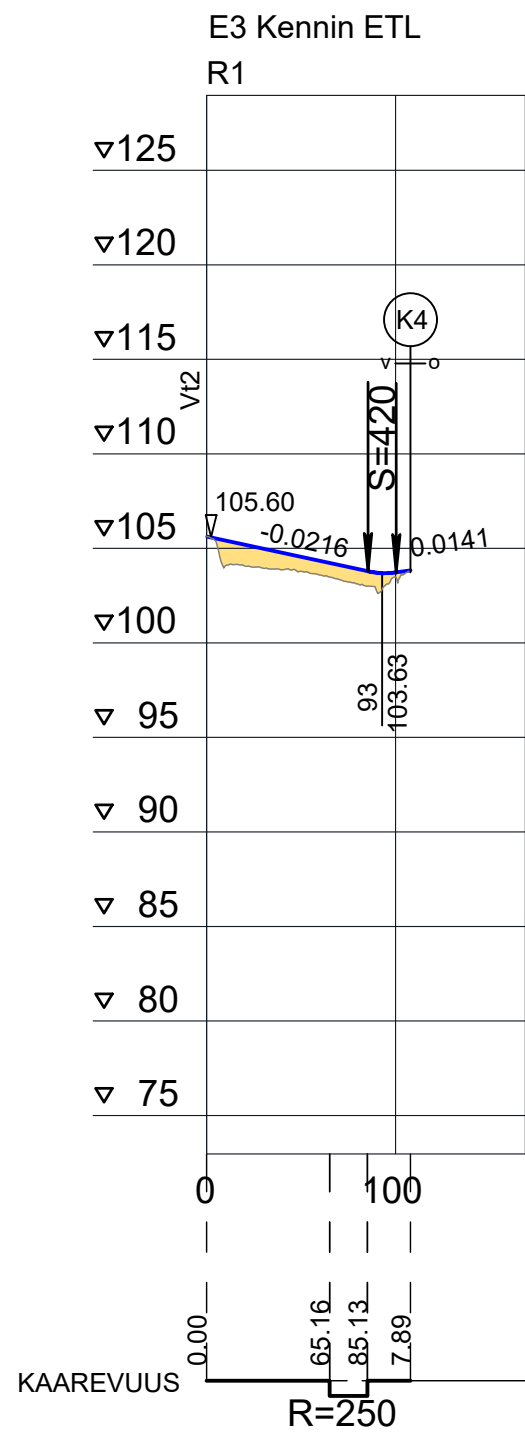



30.9.2020

1:4000 / 1:400

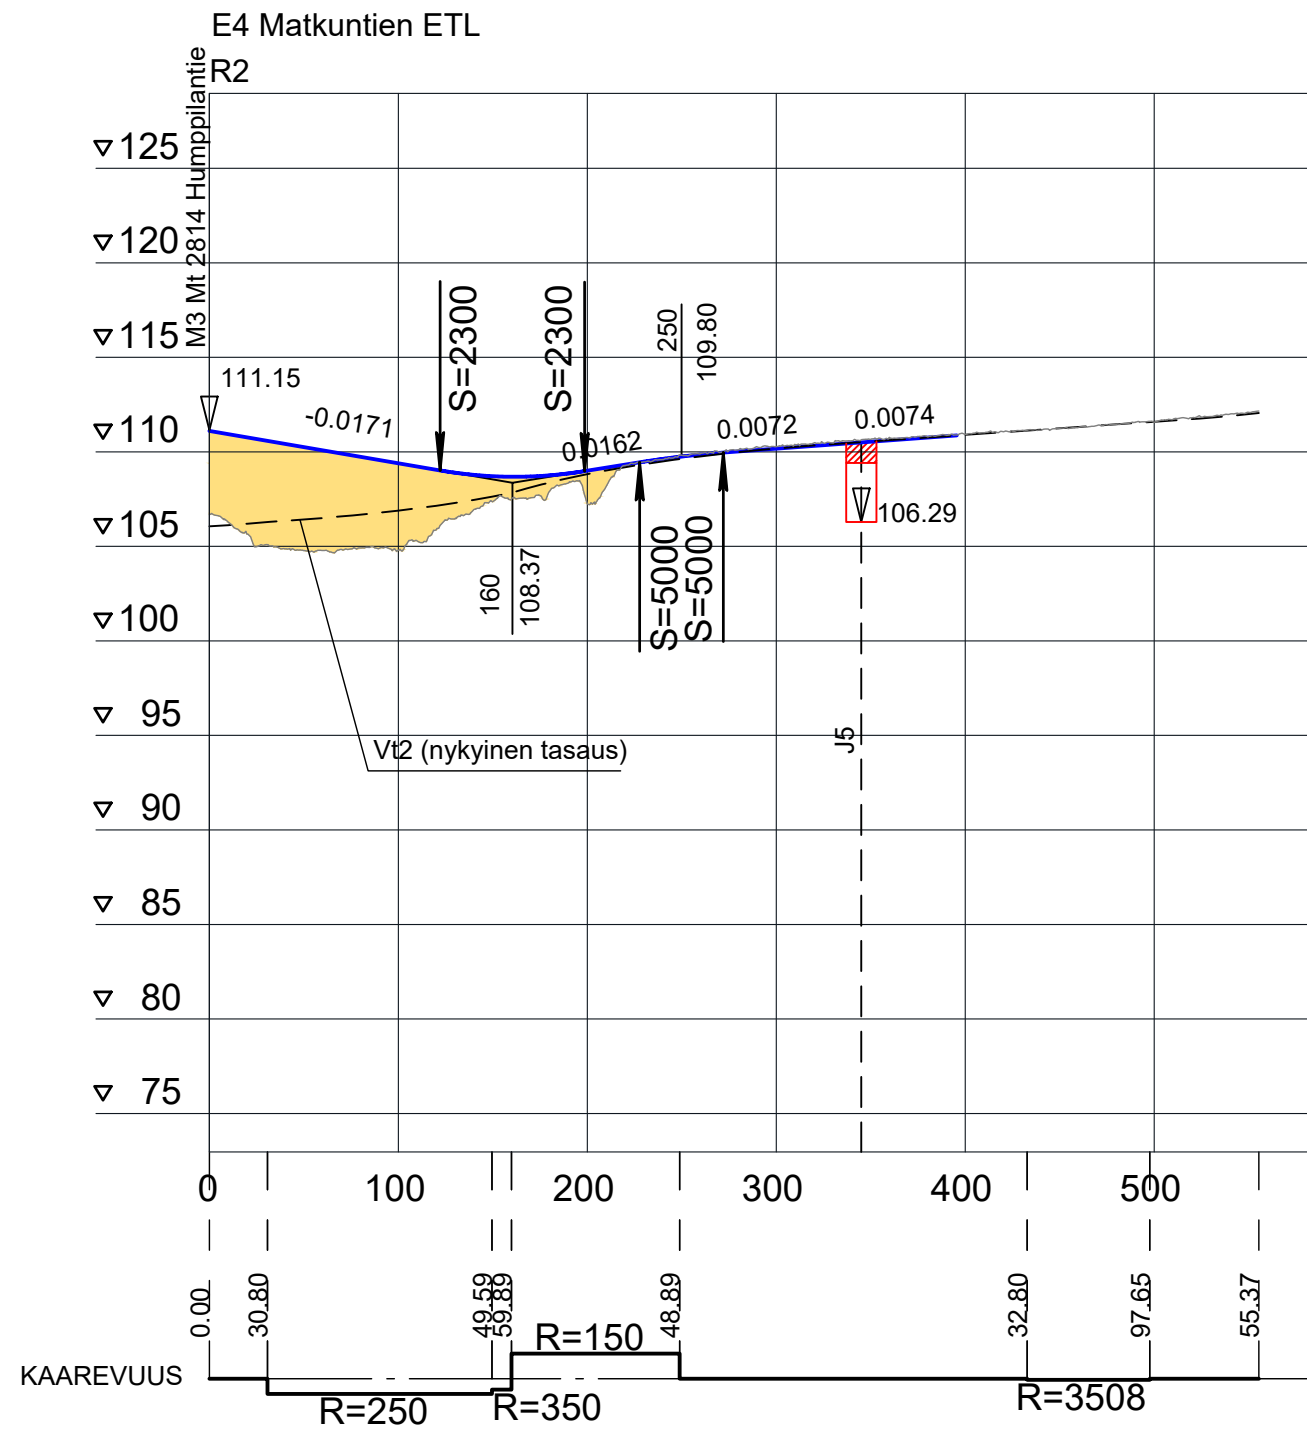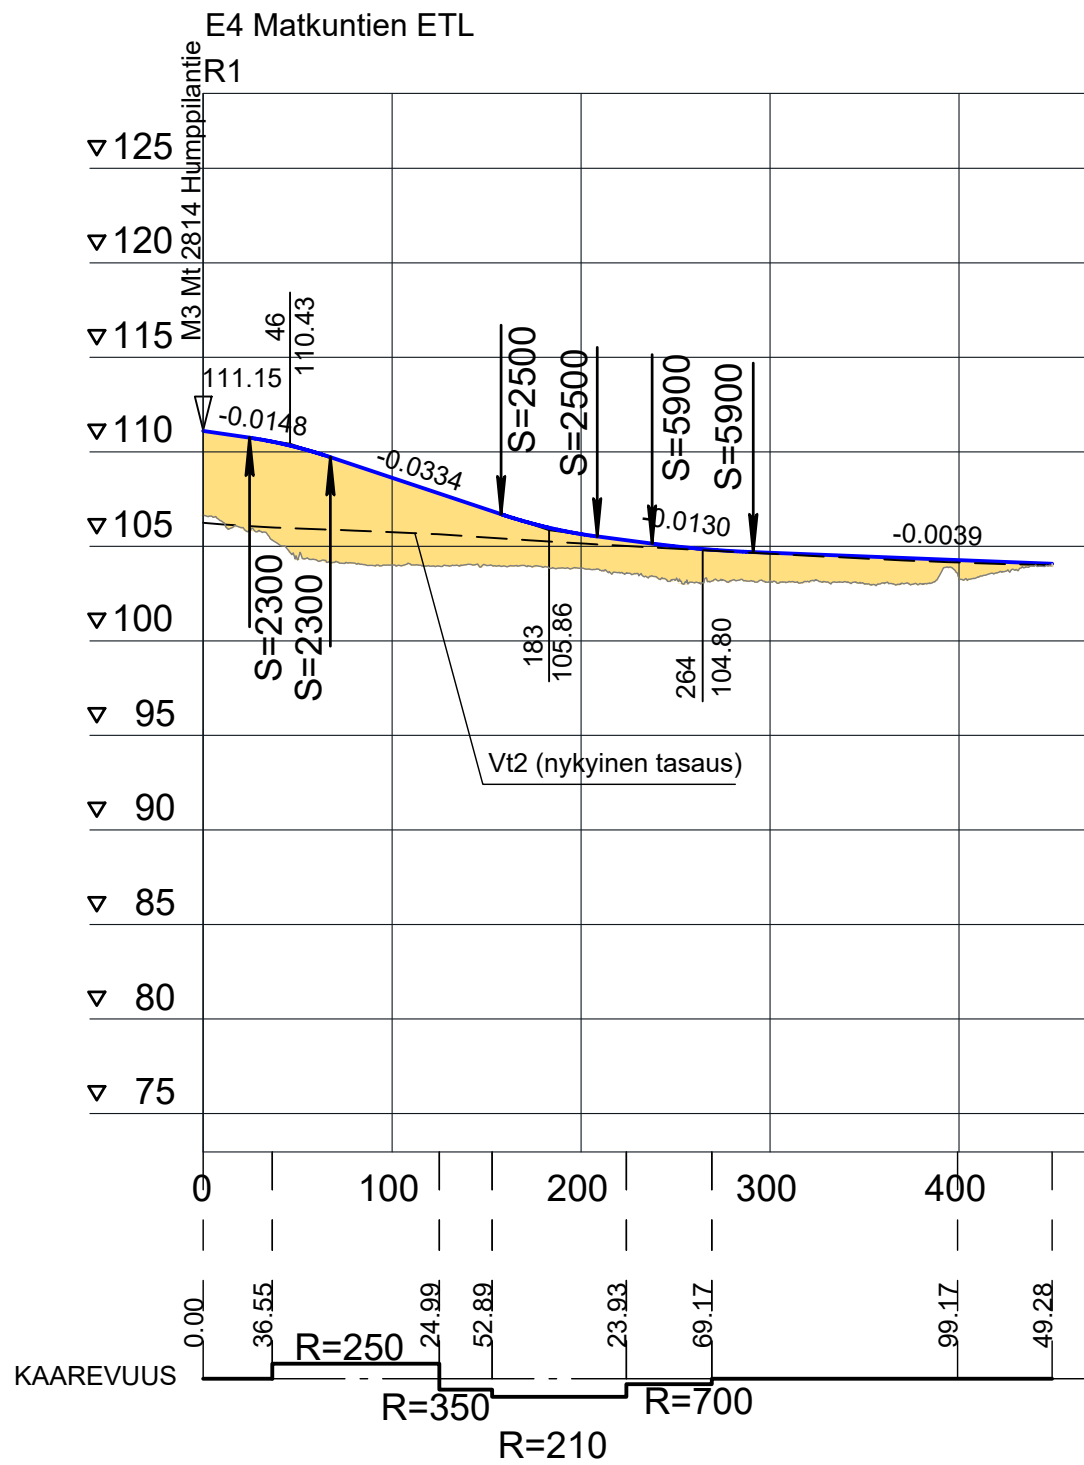


30.9.2020

1:4000 / 1:400

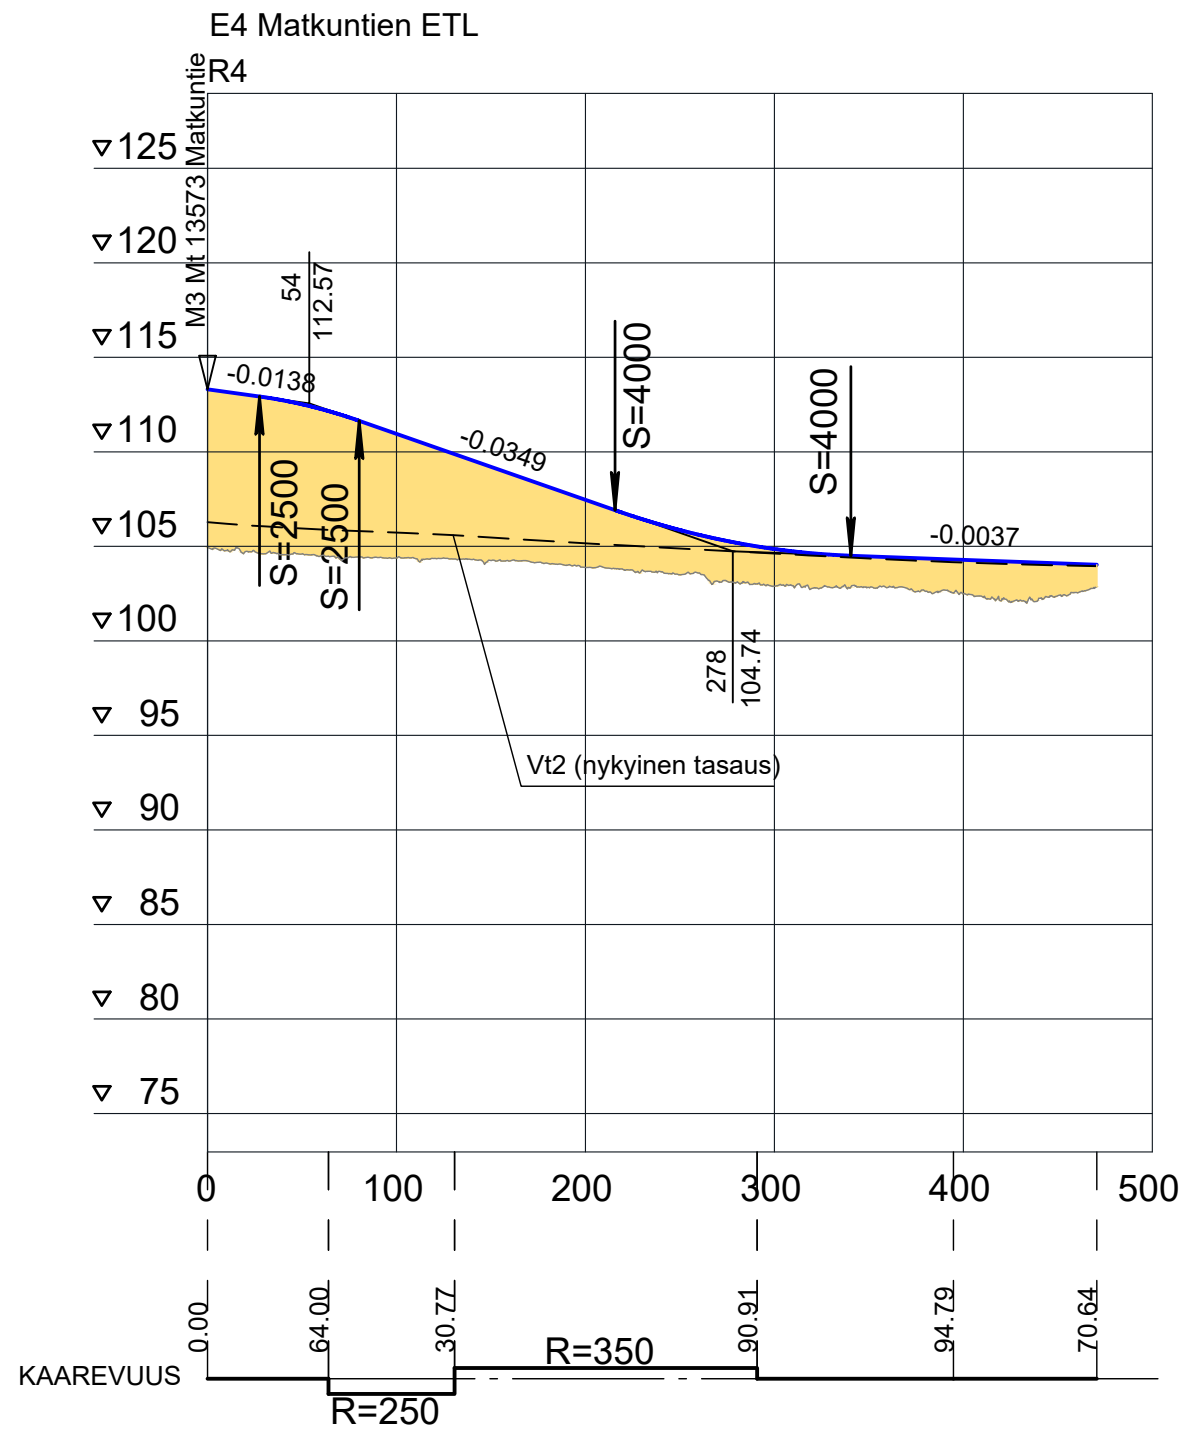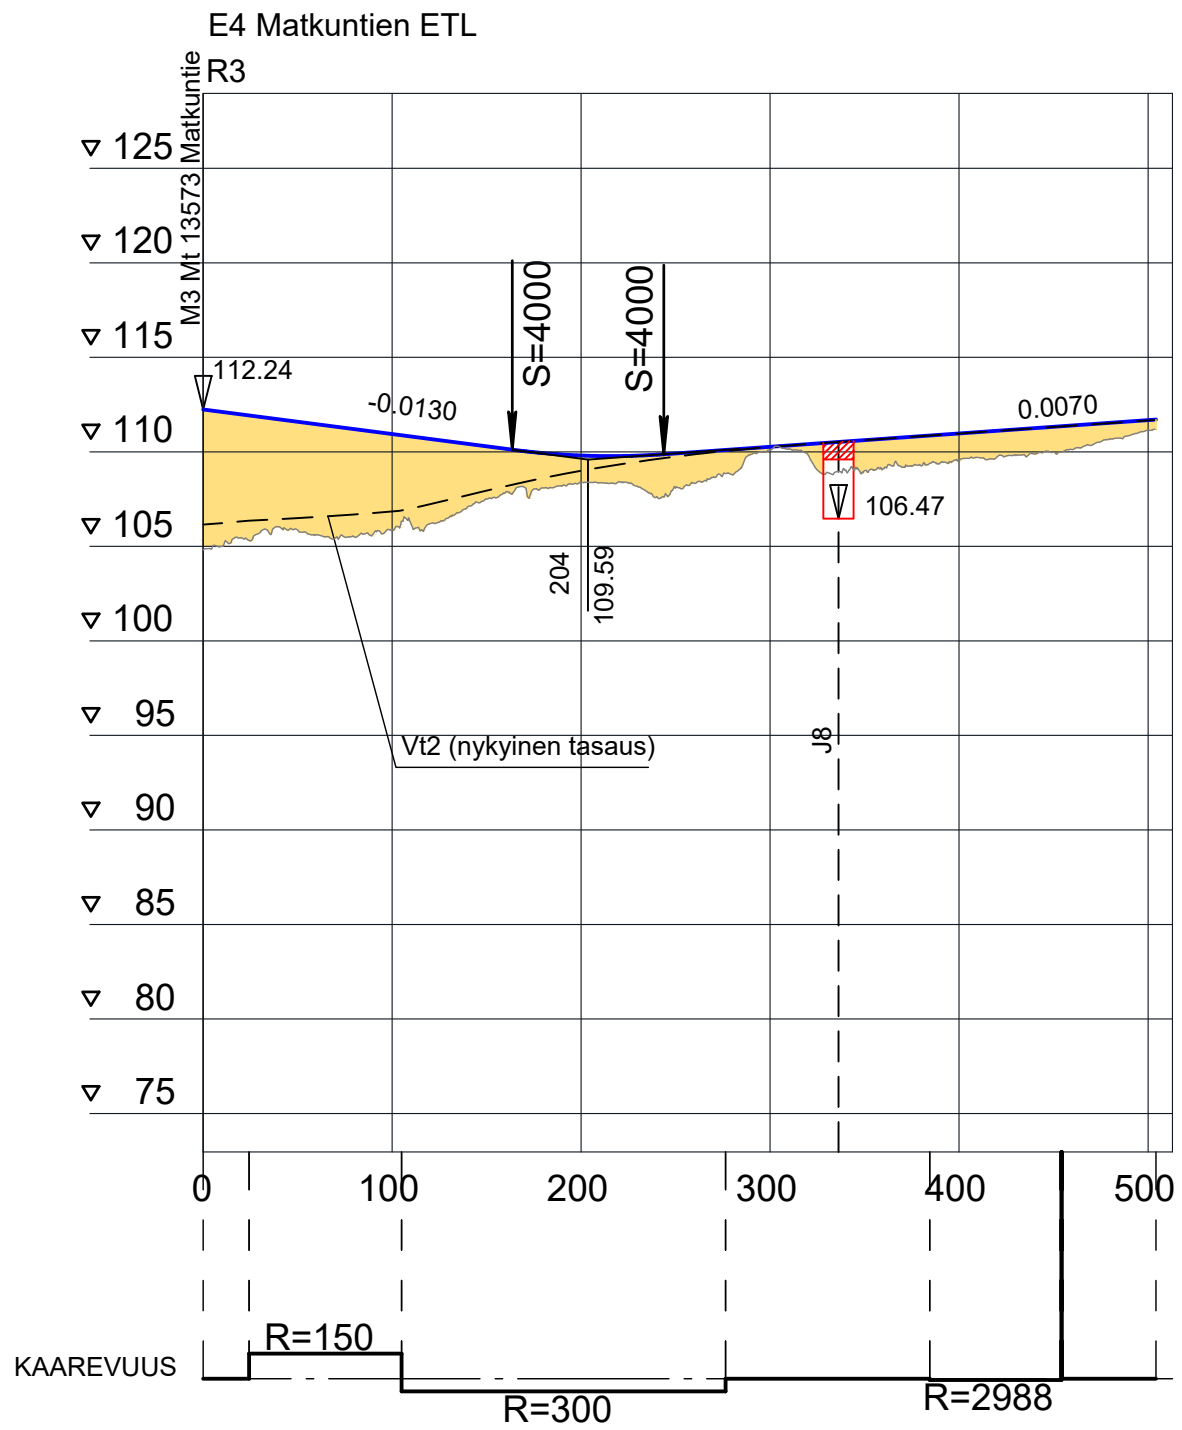


30.9.2020

1:4000 / 1:400

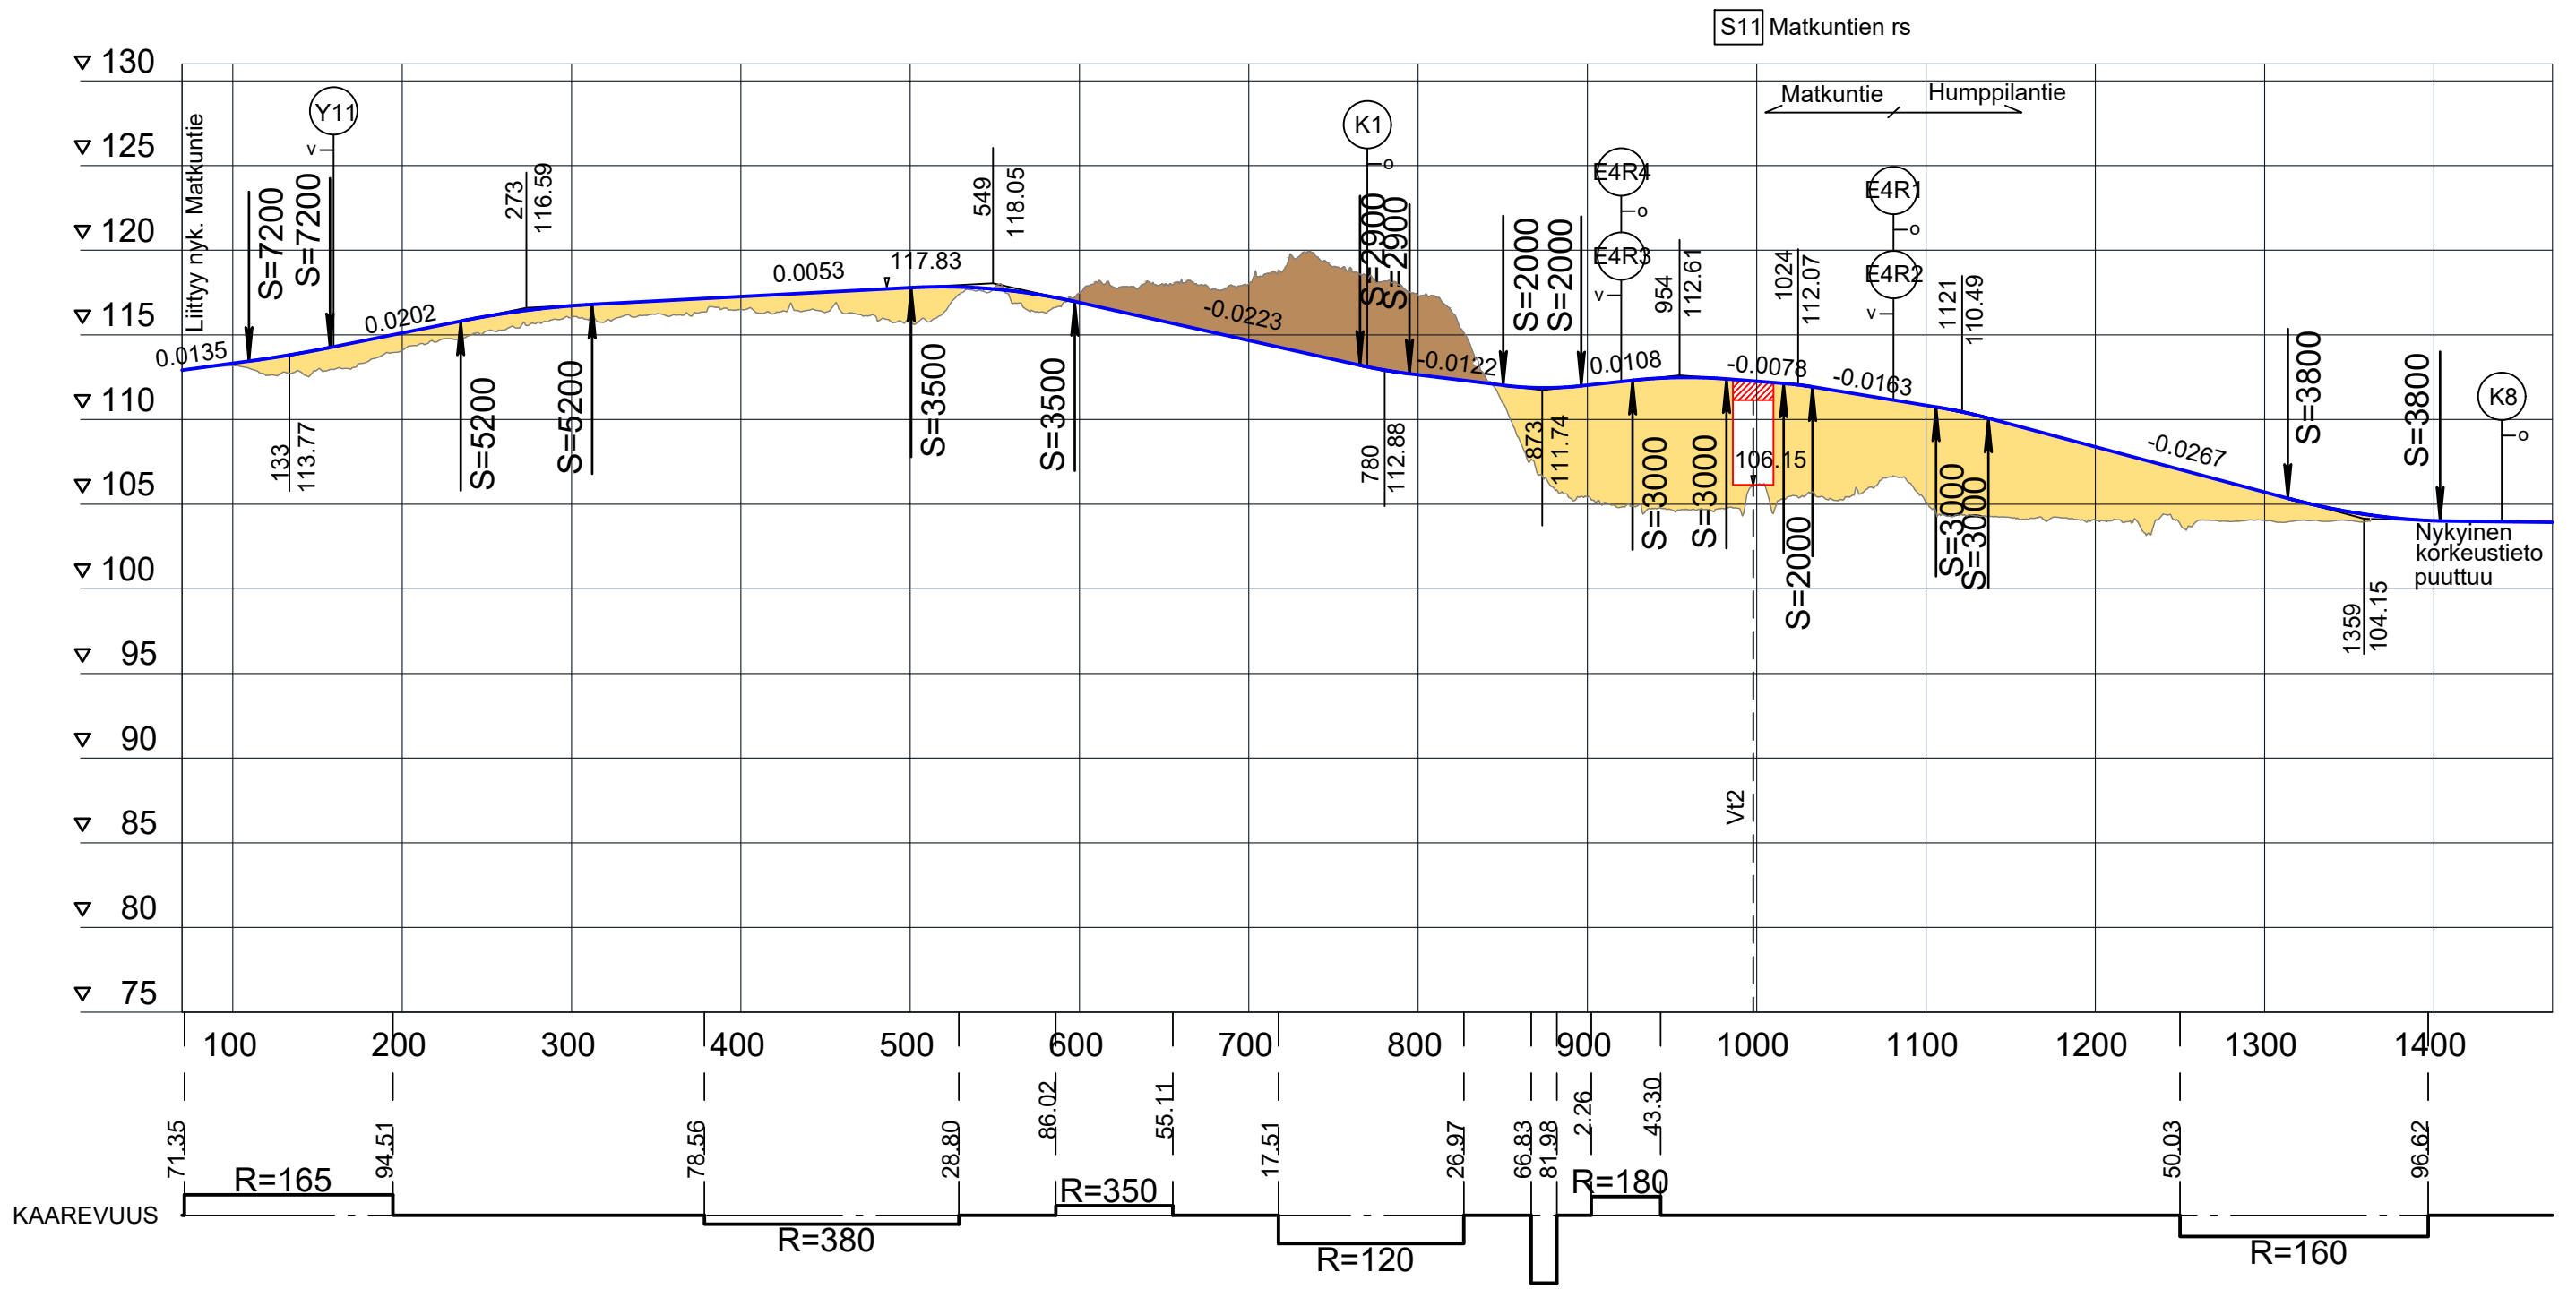


30.9.2020
1:4000 / 1:400

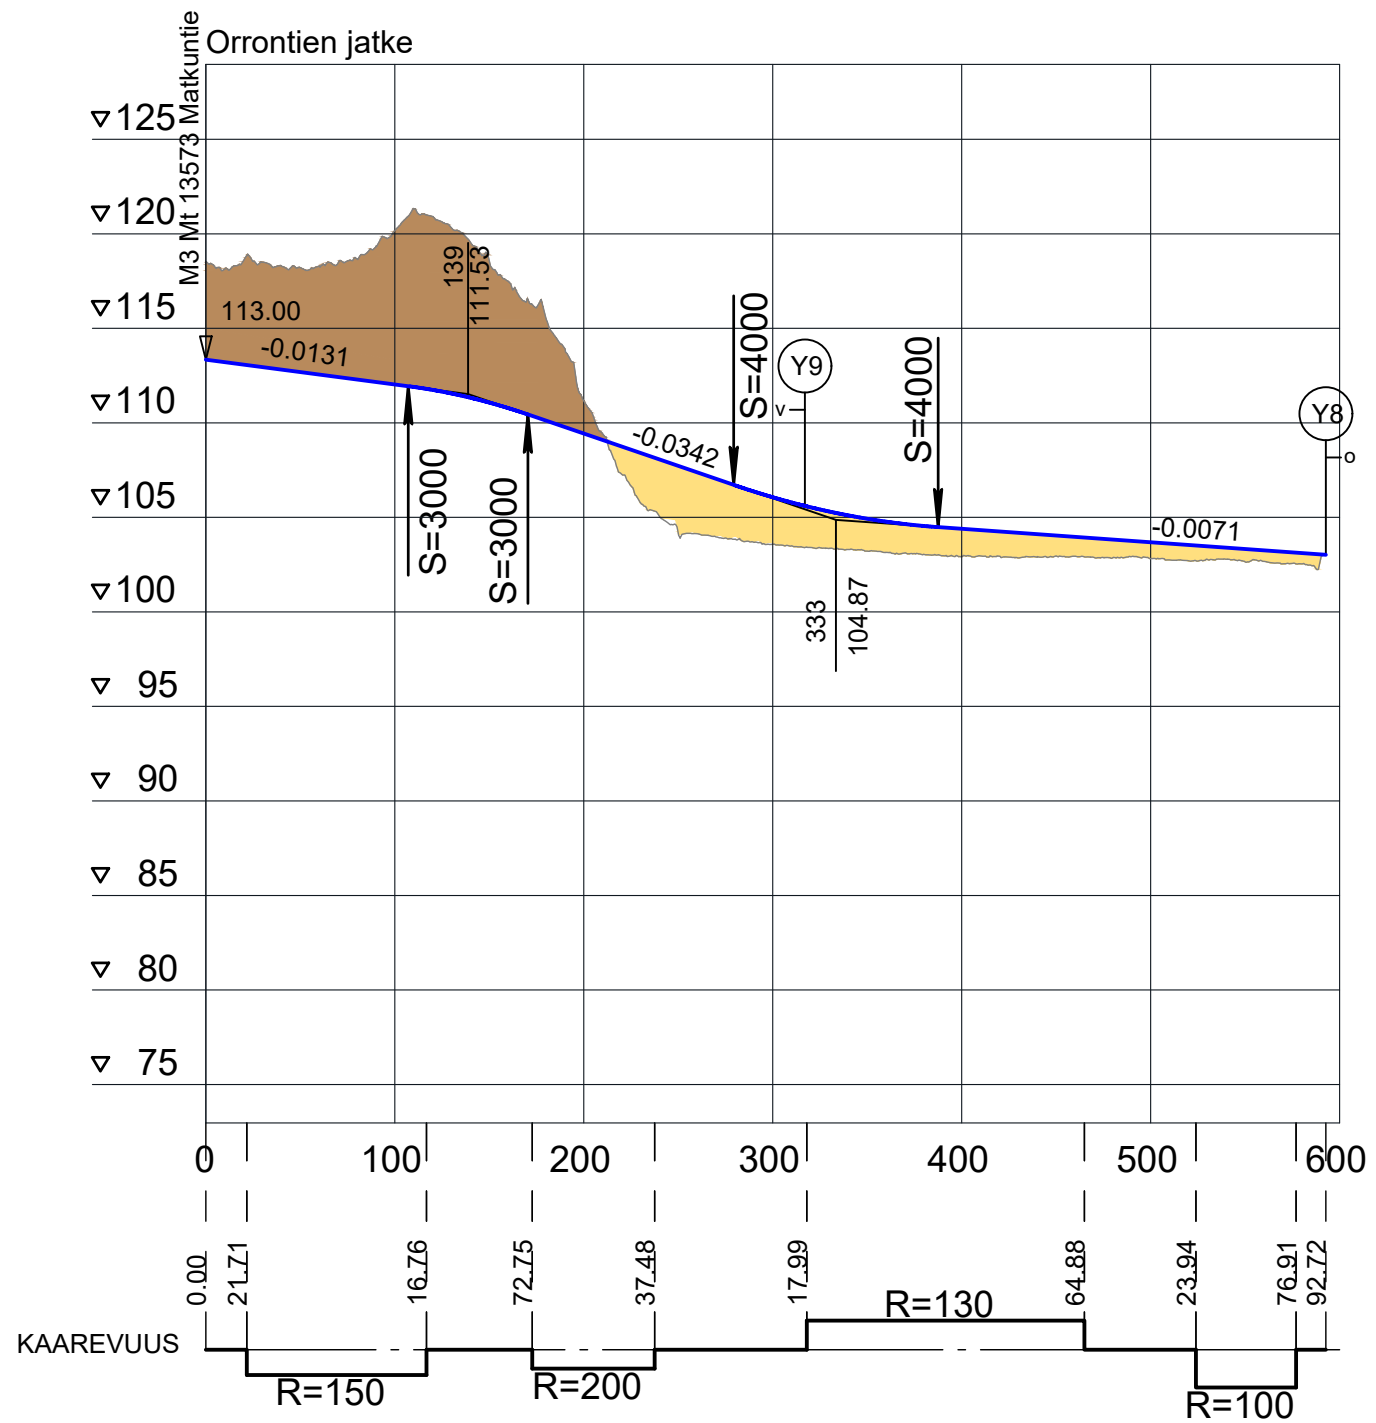


30.9.2020

1:4000 / 1:400

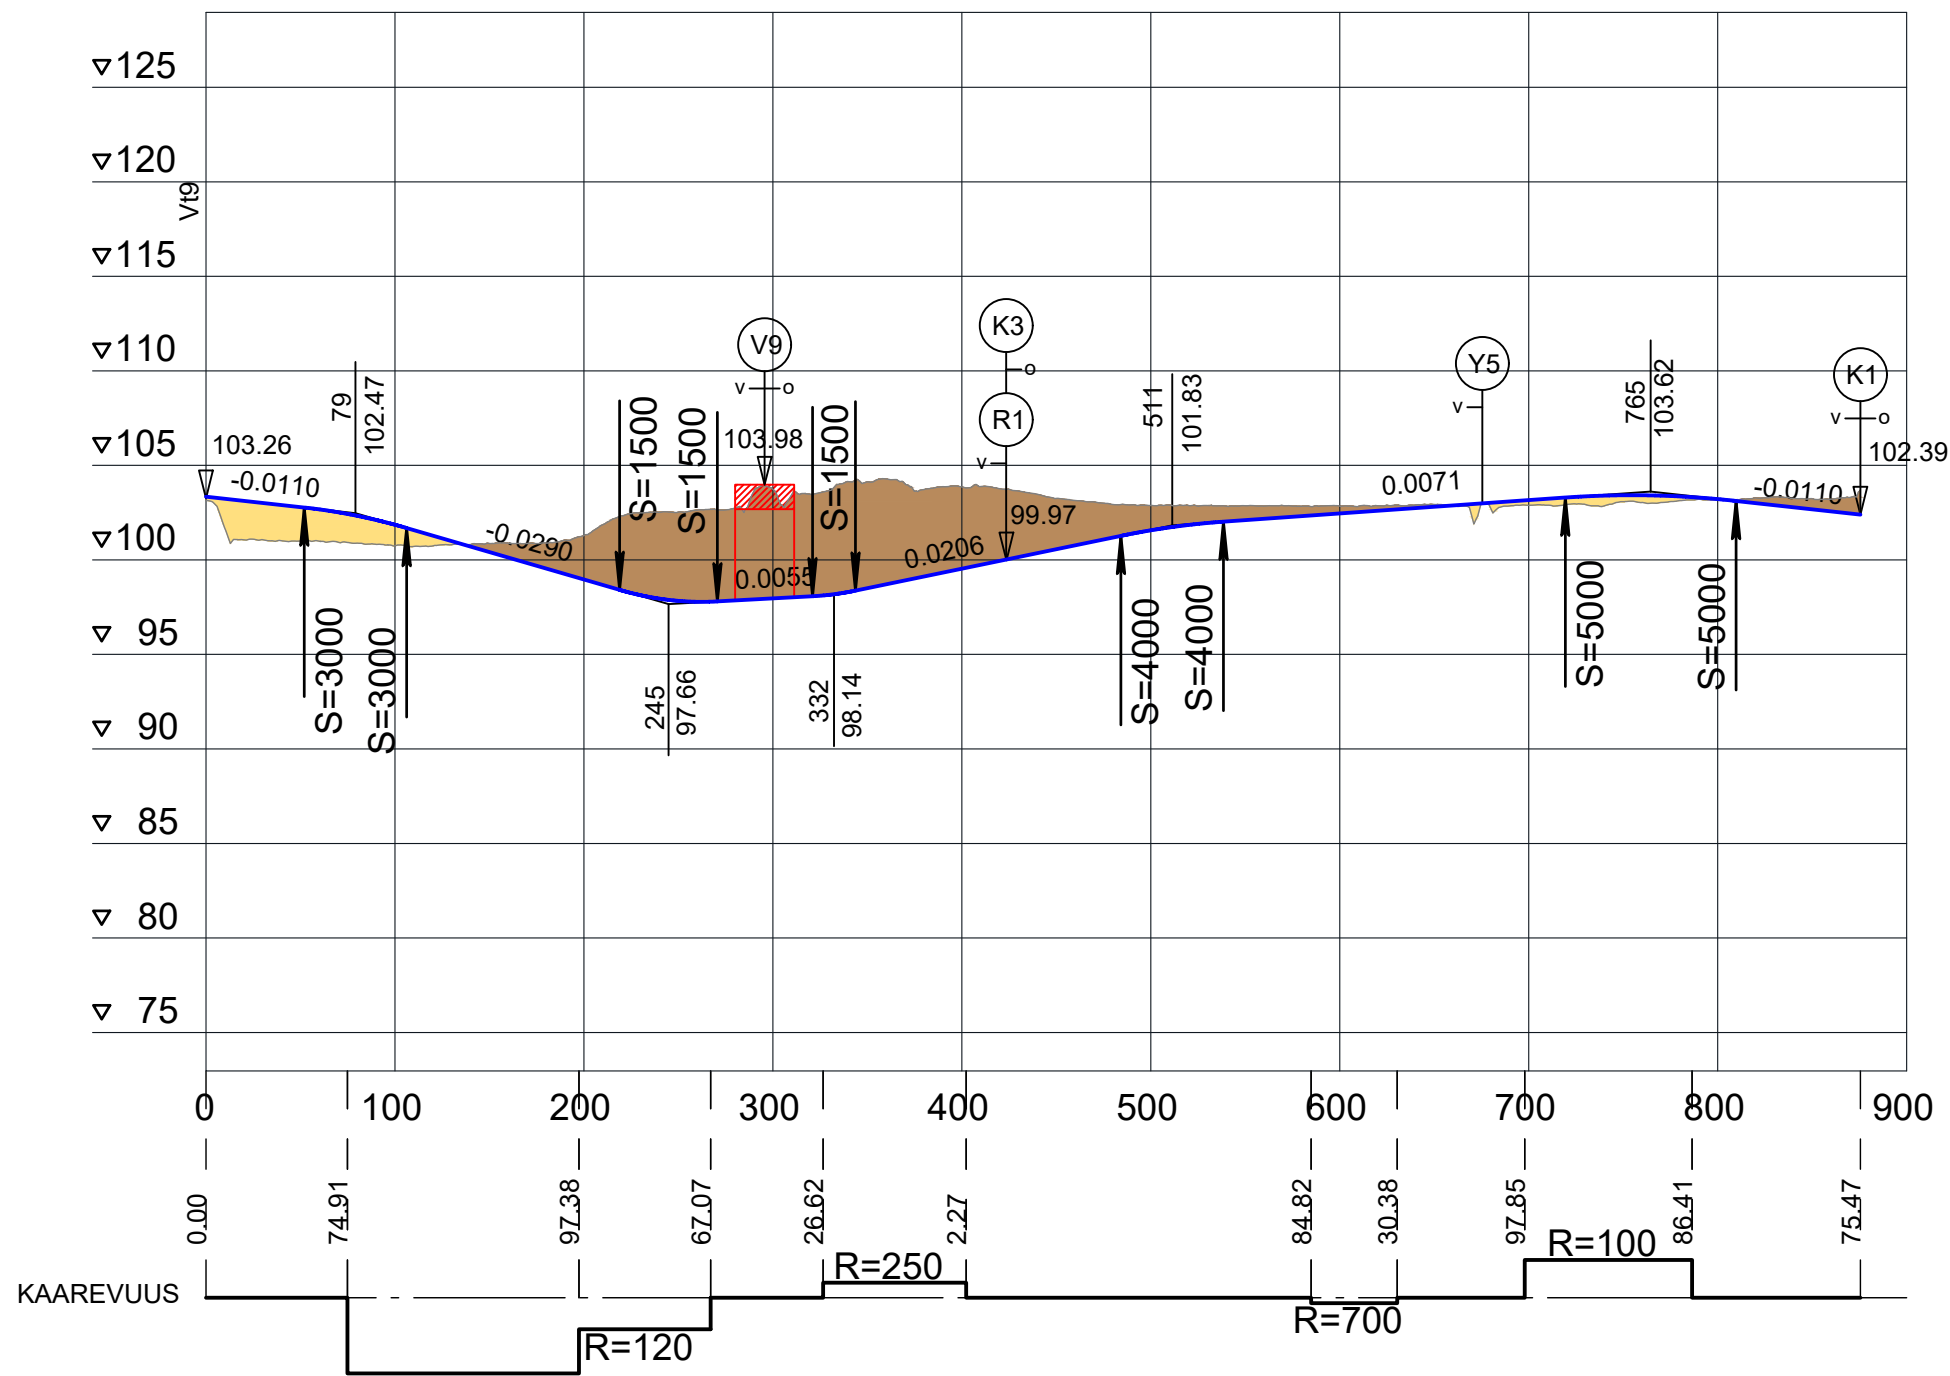



30.9.2020

1:4000 / 1:400

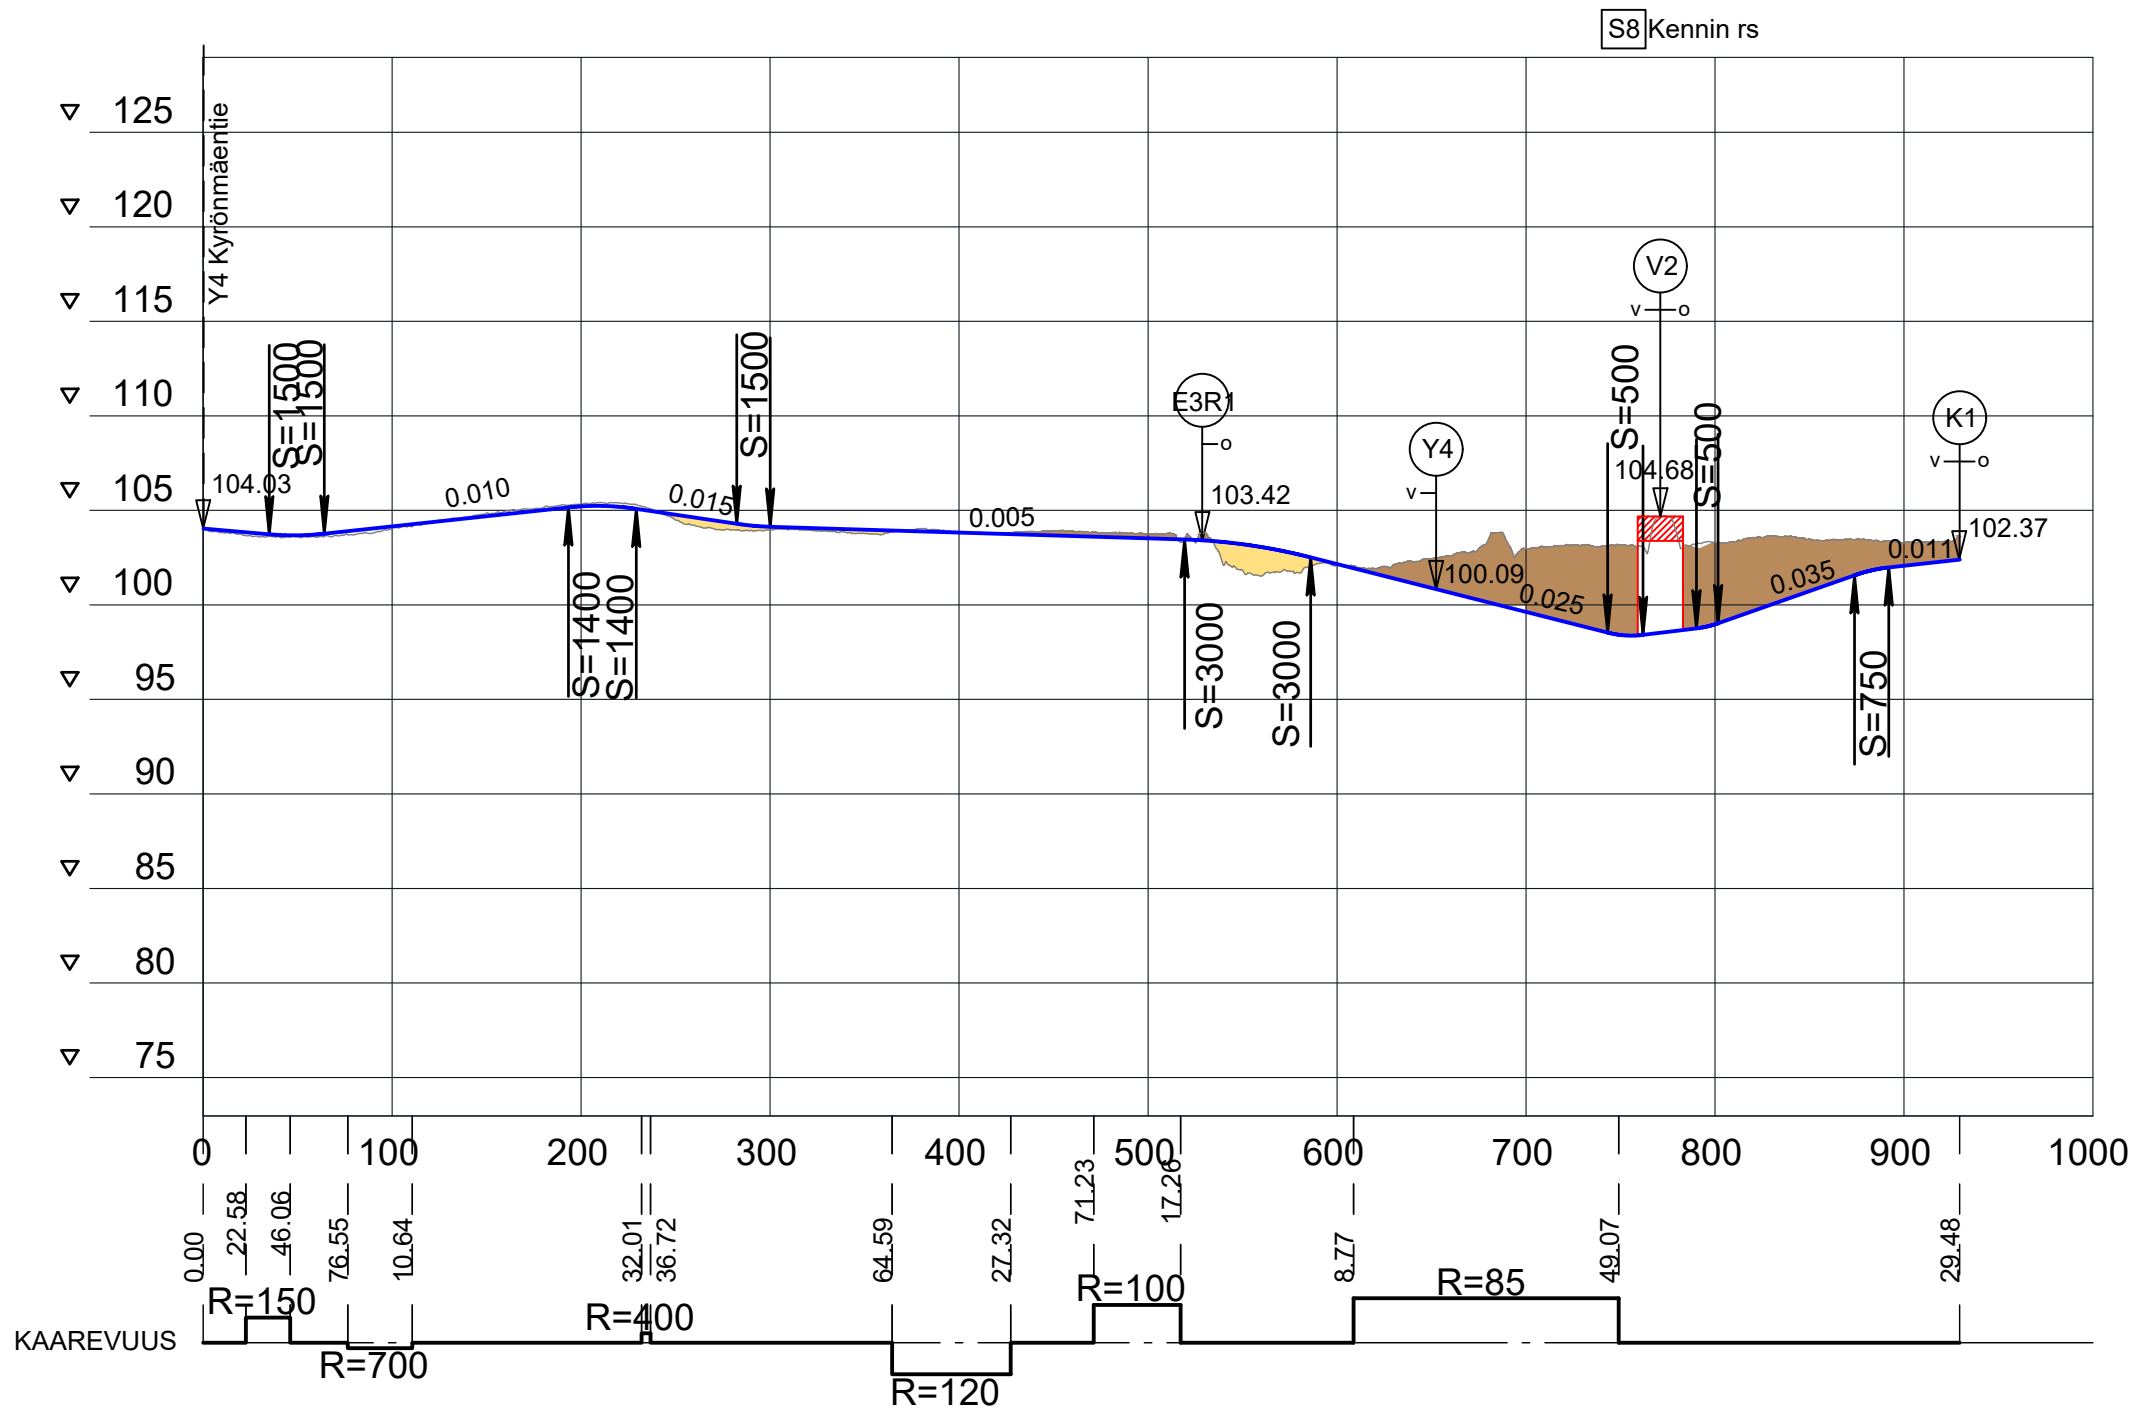



30.9.2020

1:4000 / 1:400

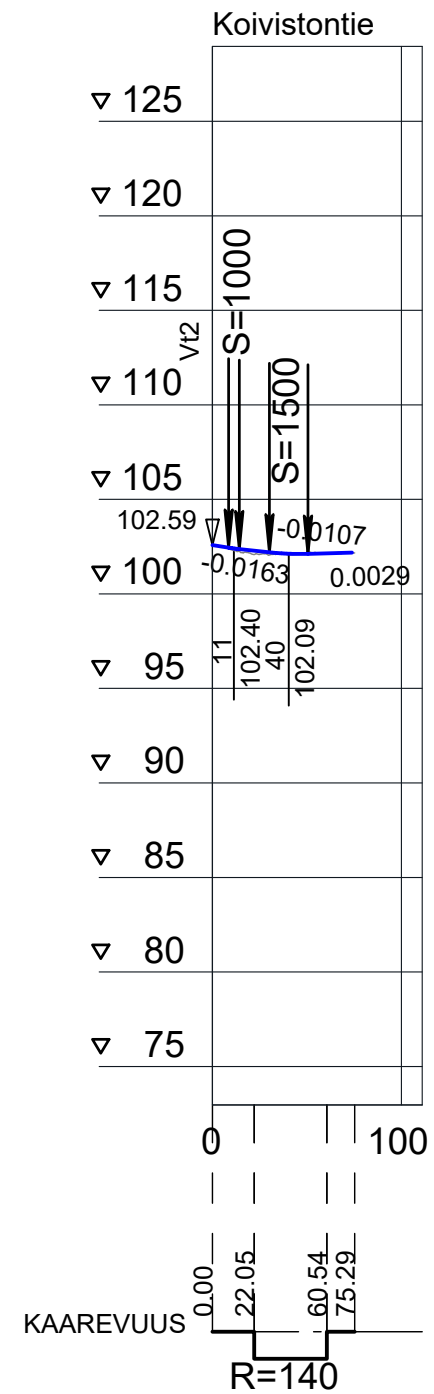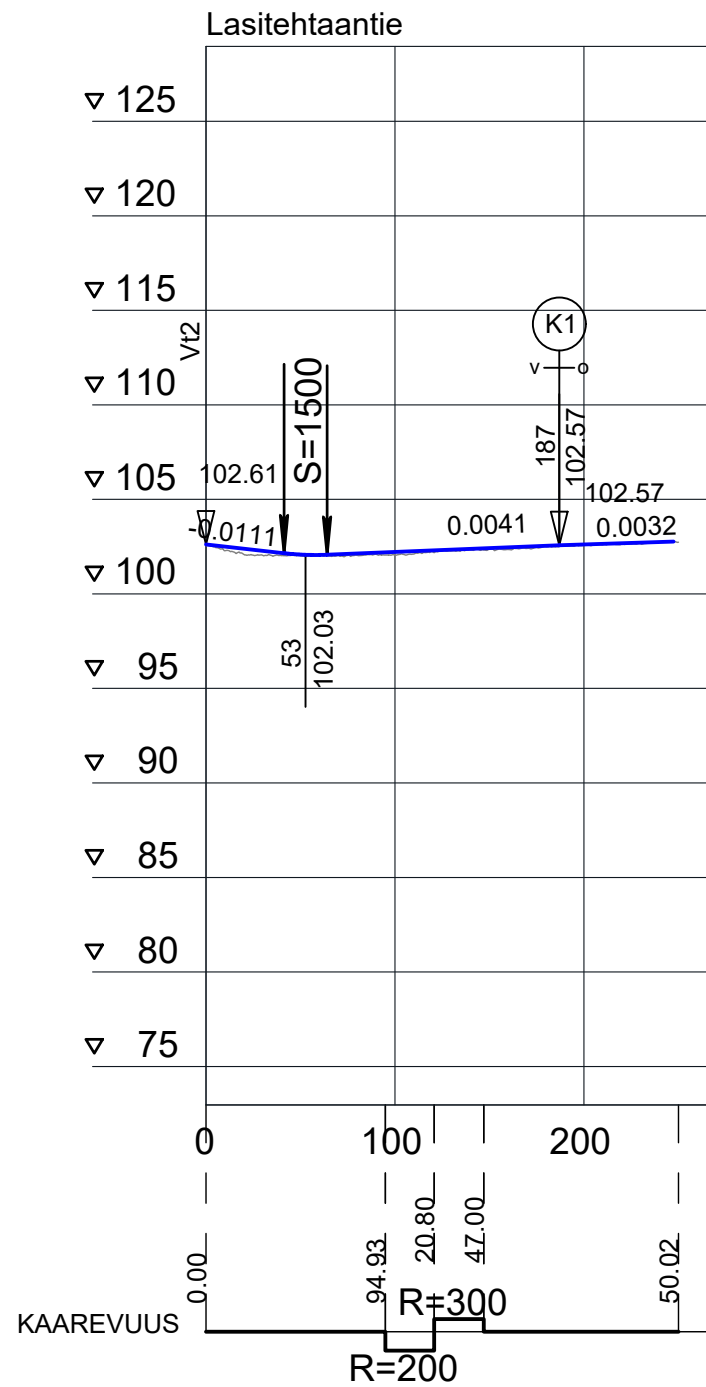

30.9.2020

1:4000 / 1:400

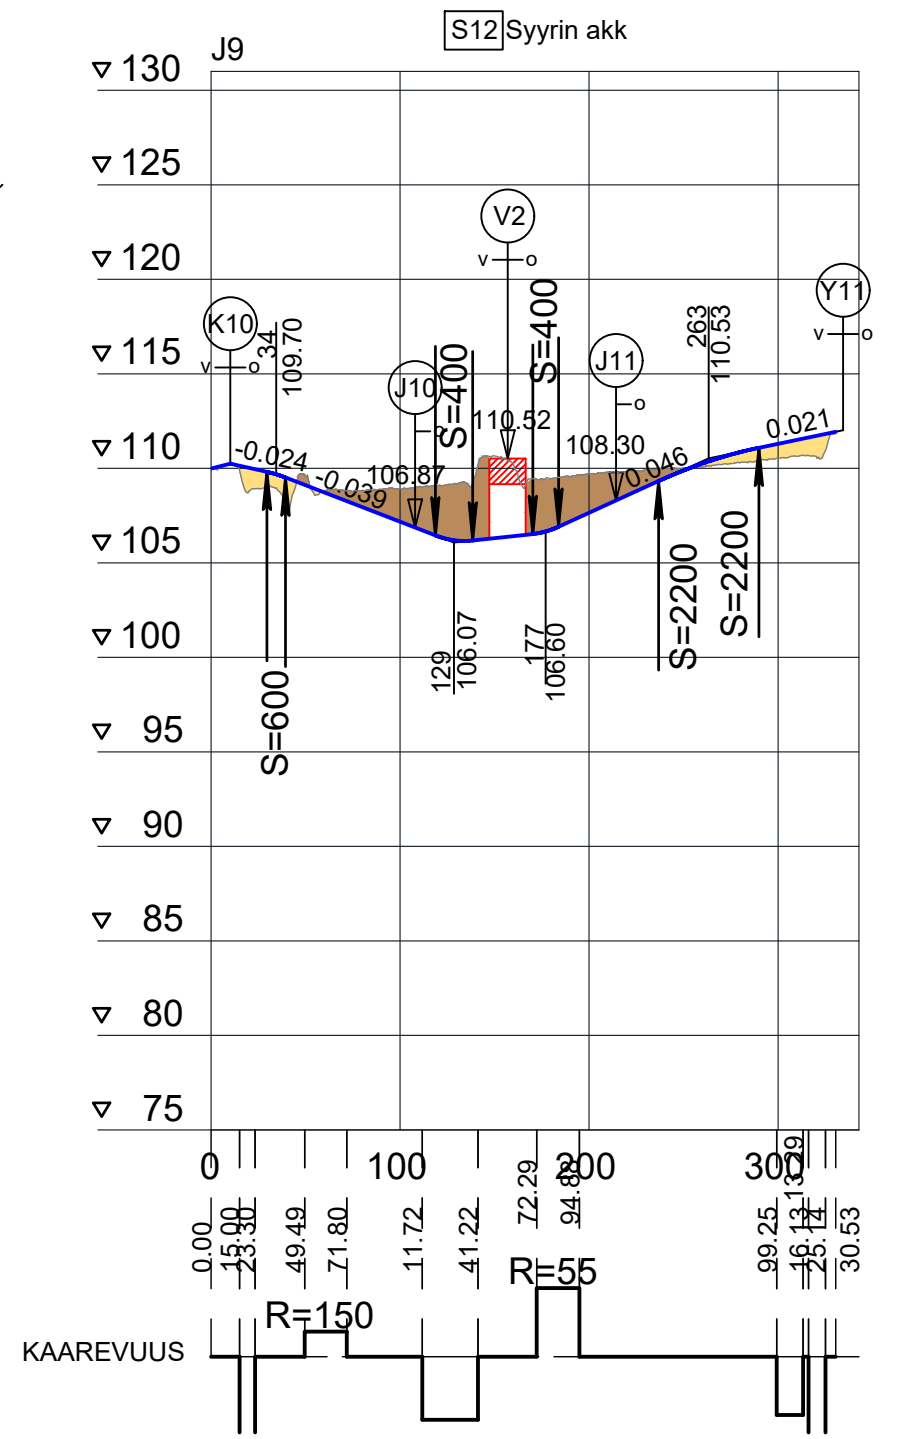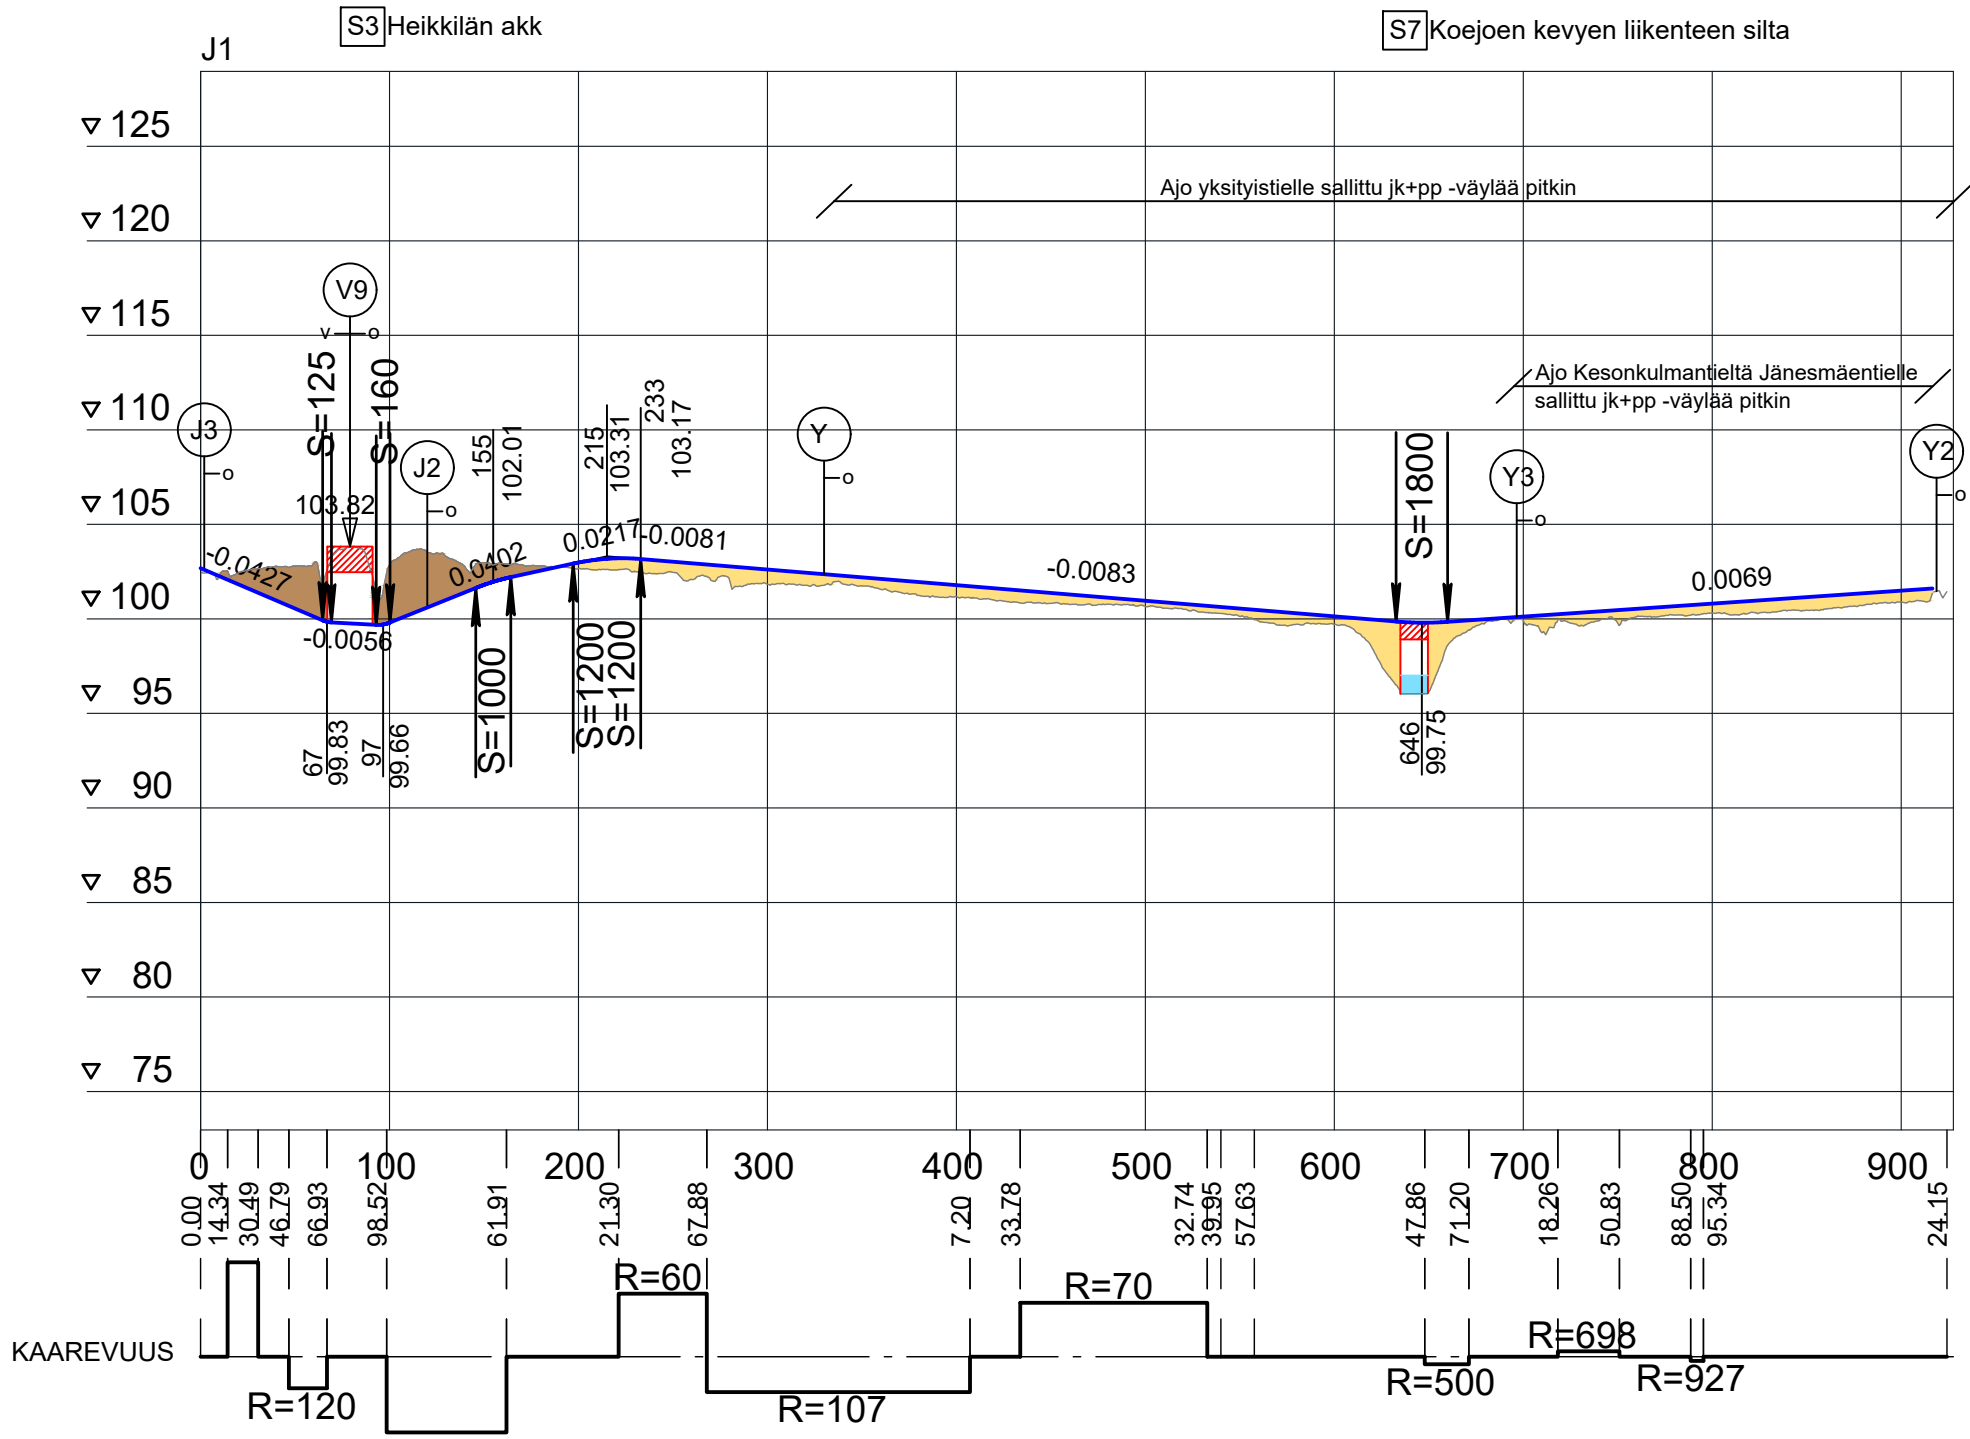

30.9.2020
1:4000 / 1:400