


Asumispalveluyksikön asemakaava Humppila

Havainnekuva 30.6.2017

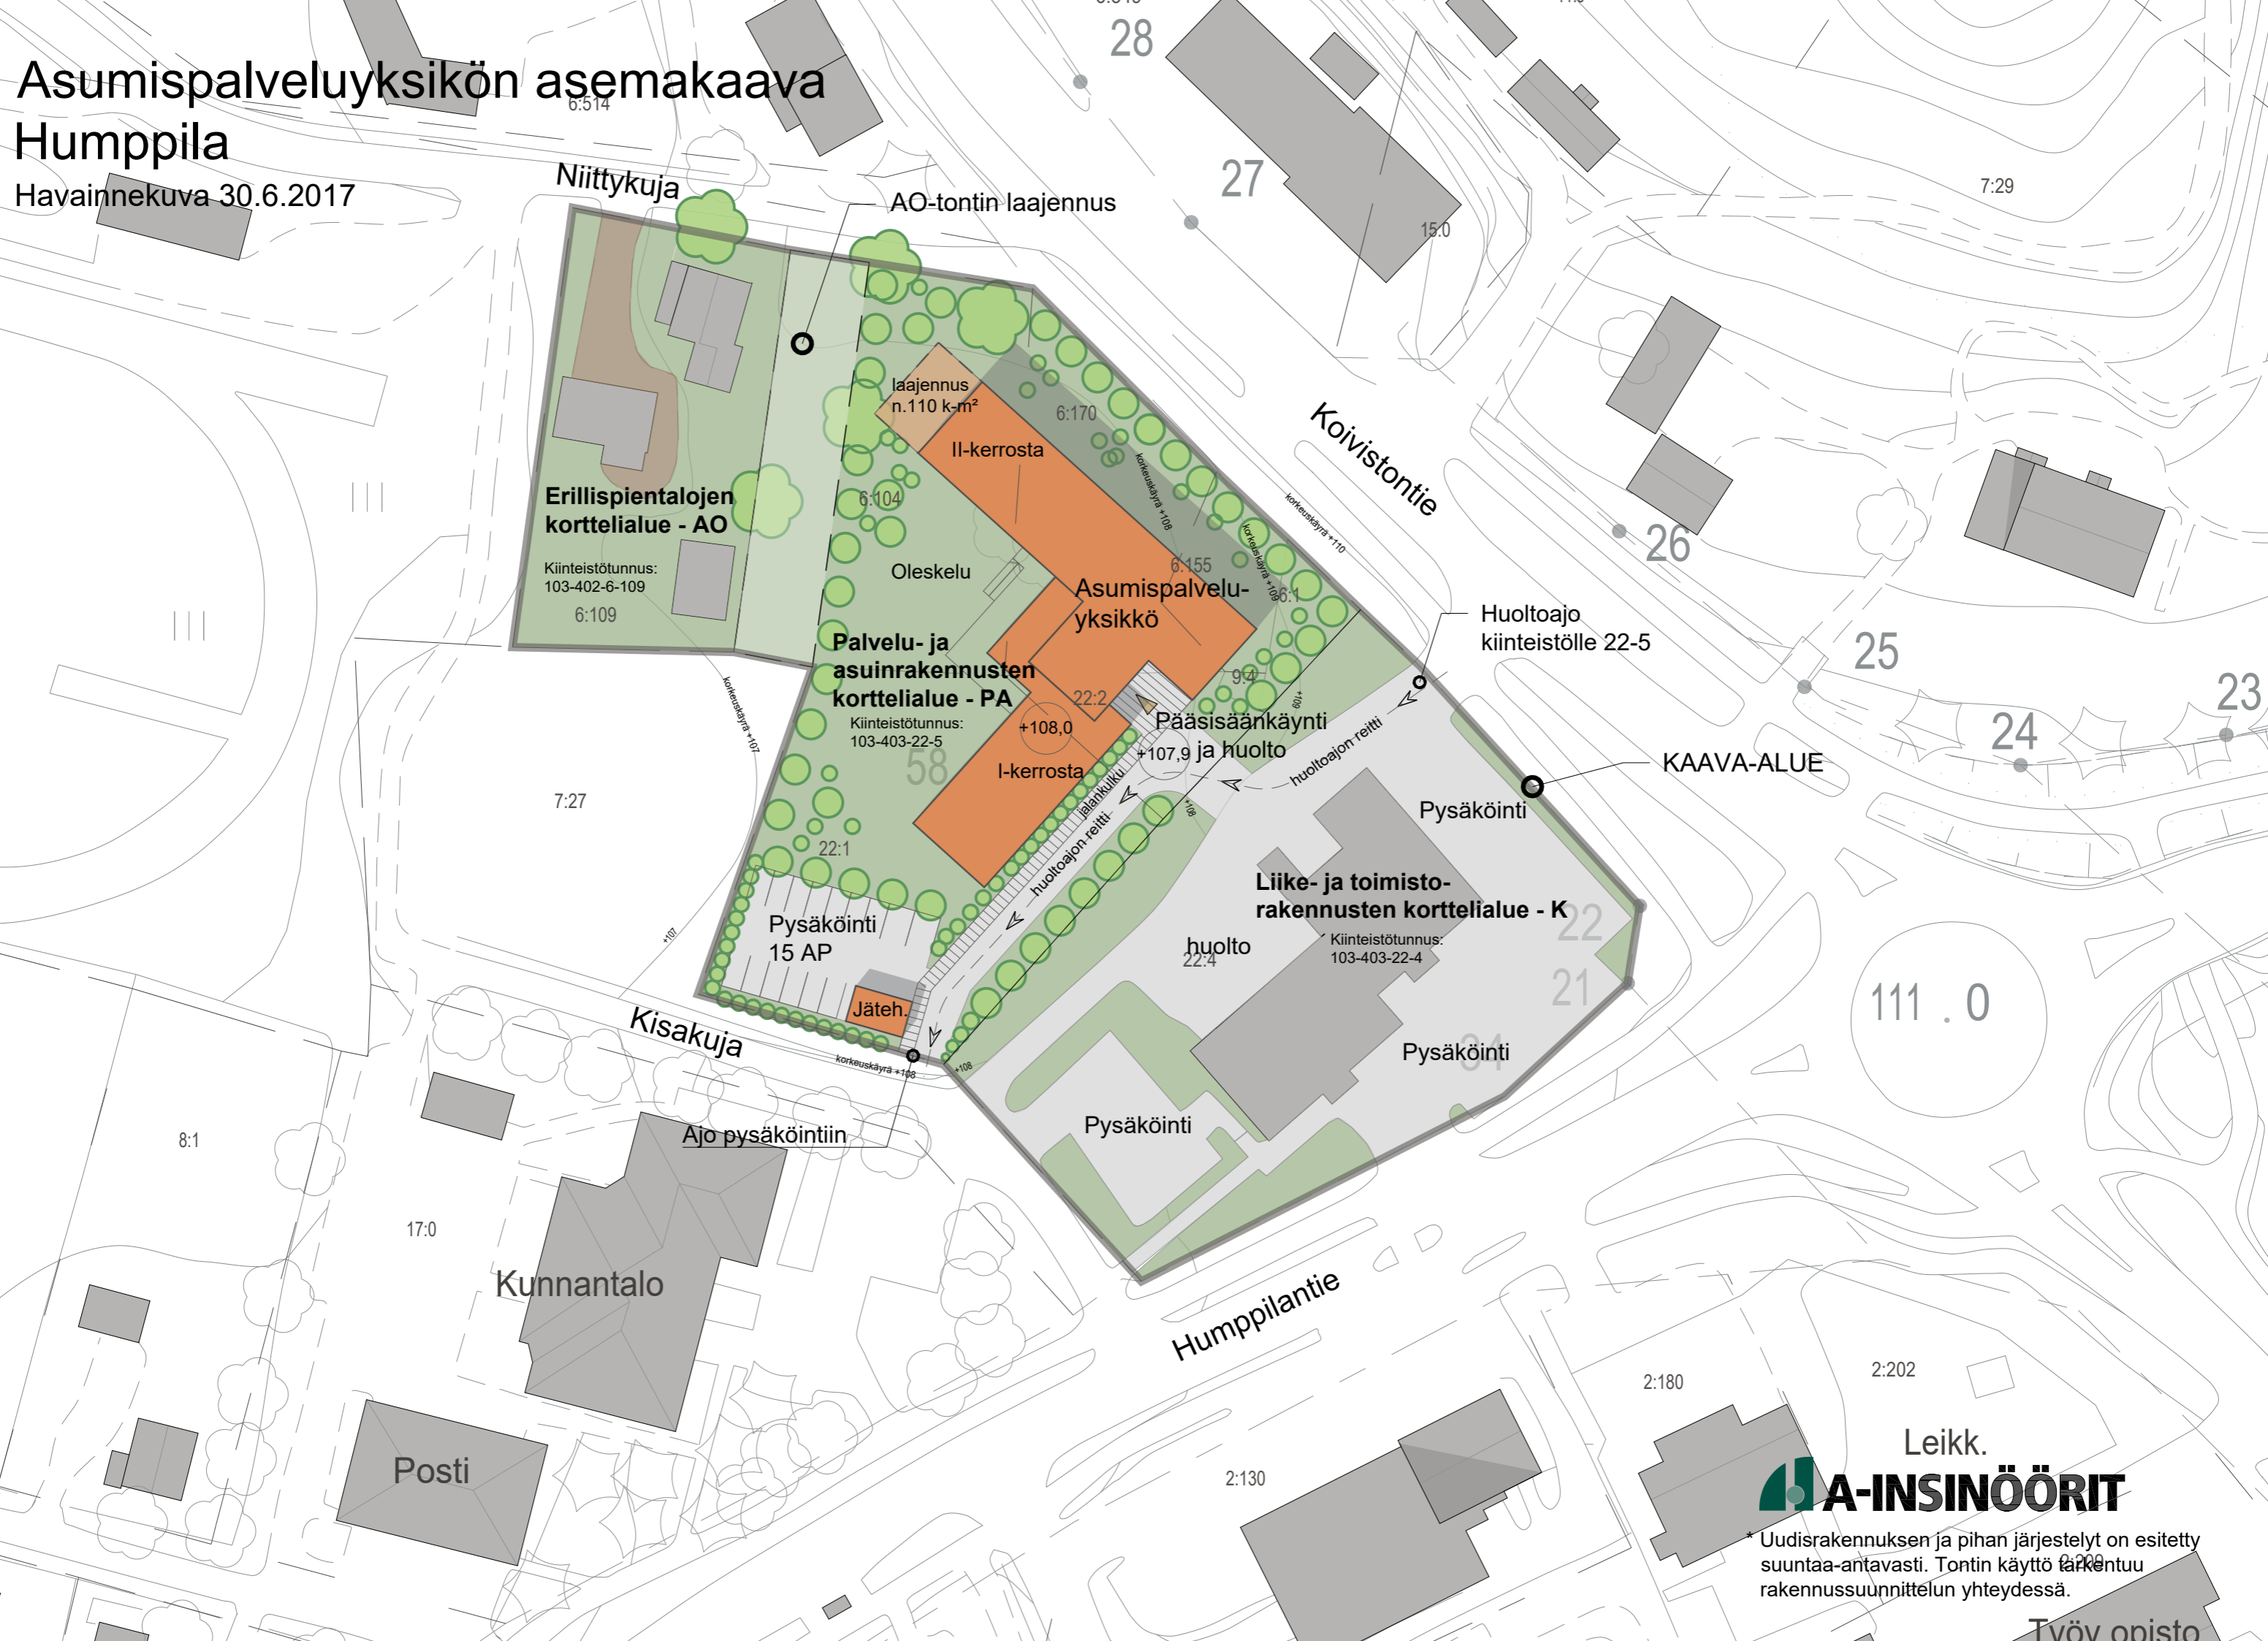

* Uudisrakennuksen ja pihan järjestelyt on esitetty suuntaa-antavasti. Tontin käyttö tarkentuu rakennussuunnittelun yhteydessä.

Tvöv onisto